


NR.4 Przekroczenie rzeki Hoczewka skala 1:100  
w km.7+867

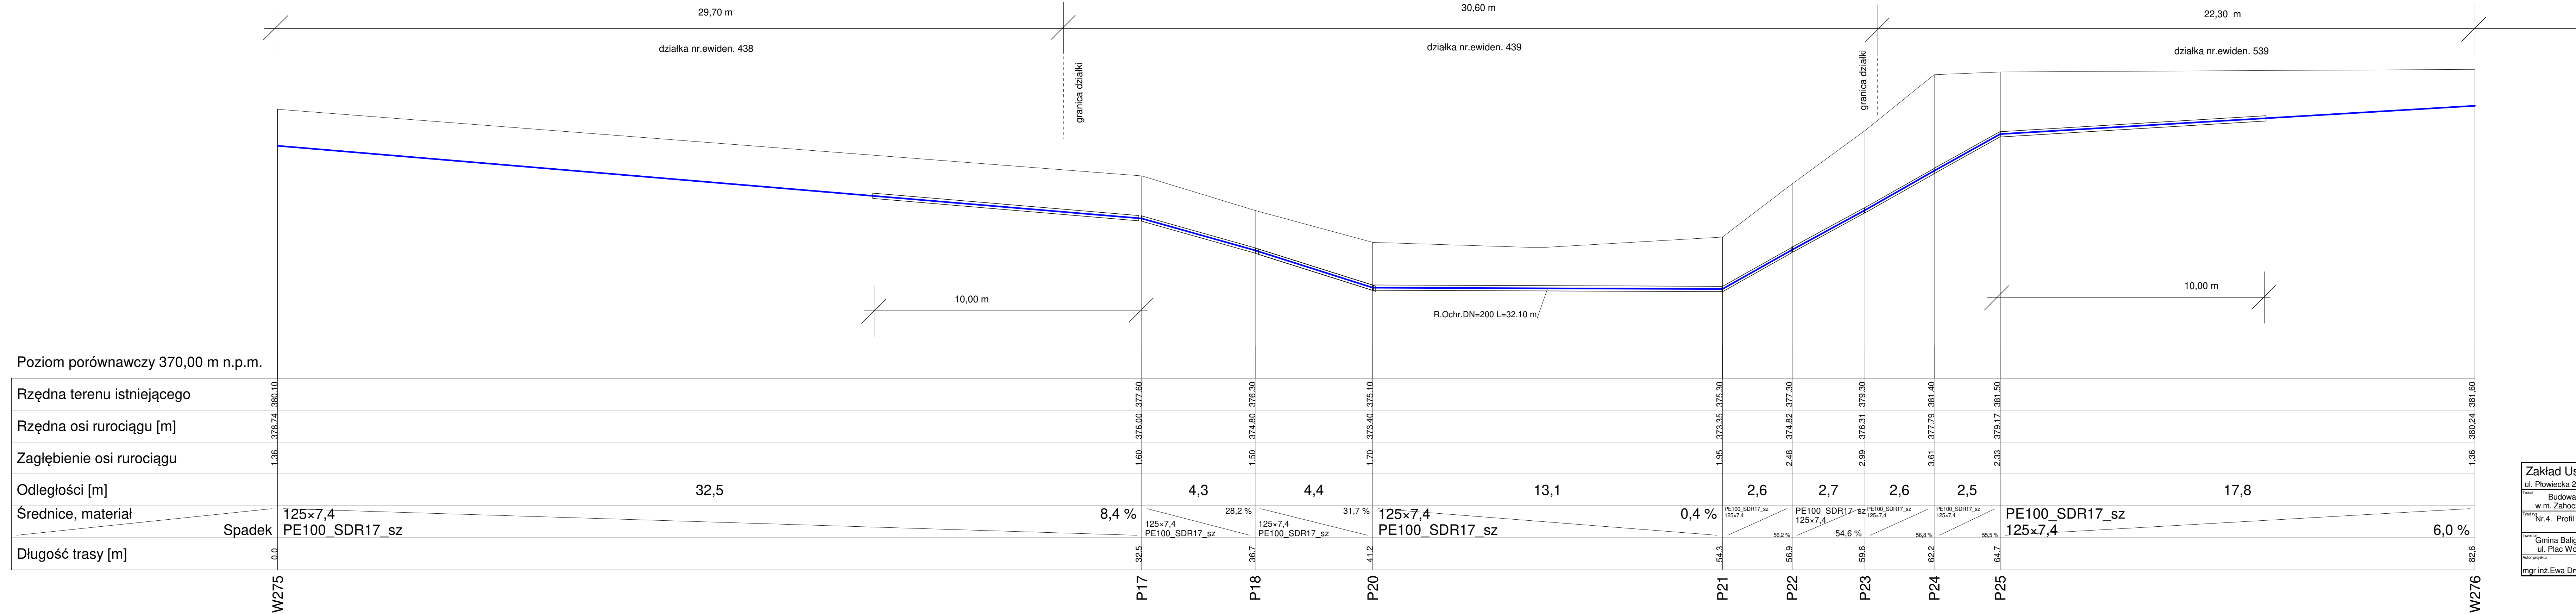

Zakład Usług Projektowych Ewa Drwiega		e-mail
ul. Płowiecka 21 38-500 Sanok tel. 603 12 79 54		drwiegaewa@interia.pl
Budowa sieci wodociągowej		Forma
w m. Zahoczewie i Nowosiółki gm. Baligród		P.B.
Nr.4. Profil przekroczenia potoku Hoczewka w km.7+867		Data
Gmina Baligród		01-2024
ul. Plac Wolności 13 38-606 Baligród		Skala
mgr inż. Ewa Drwiega upr.nr.A-649-I/104/79		1:100
		Nr rys.
		9.5