


NR.6 Przekroczenie rzeki Hoczewka skala 1:100
w km.8+833

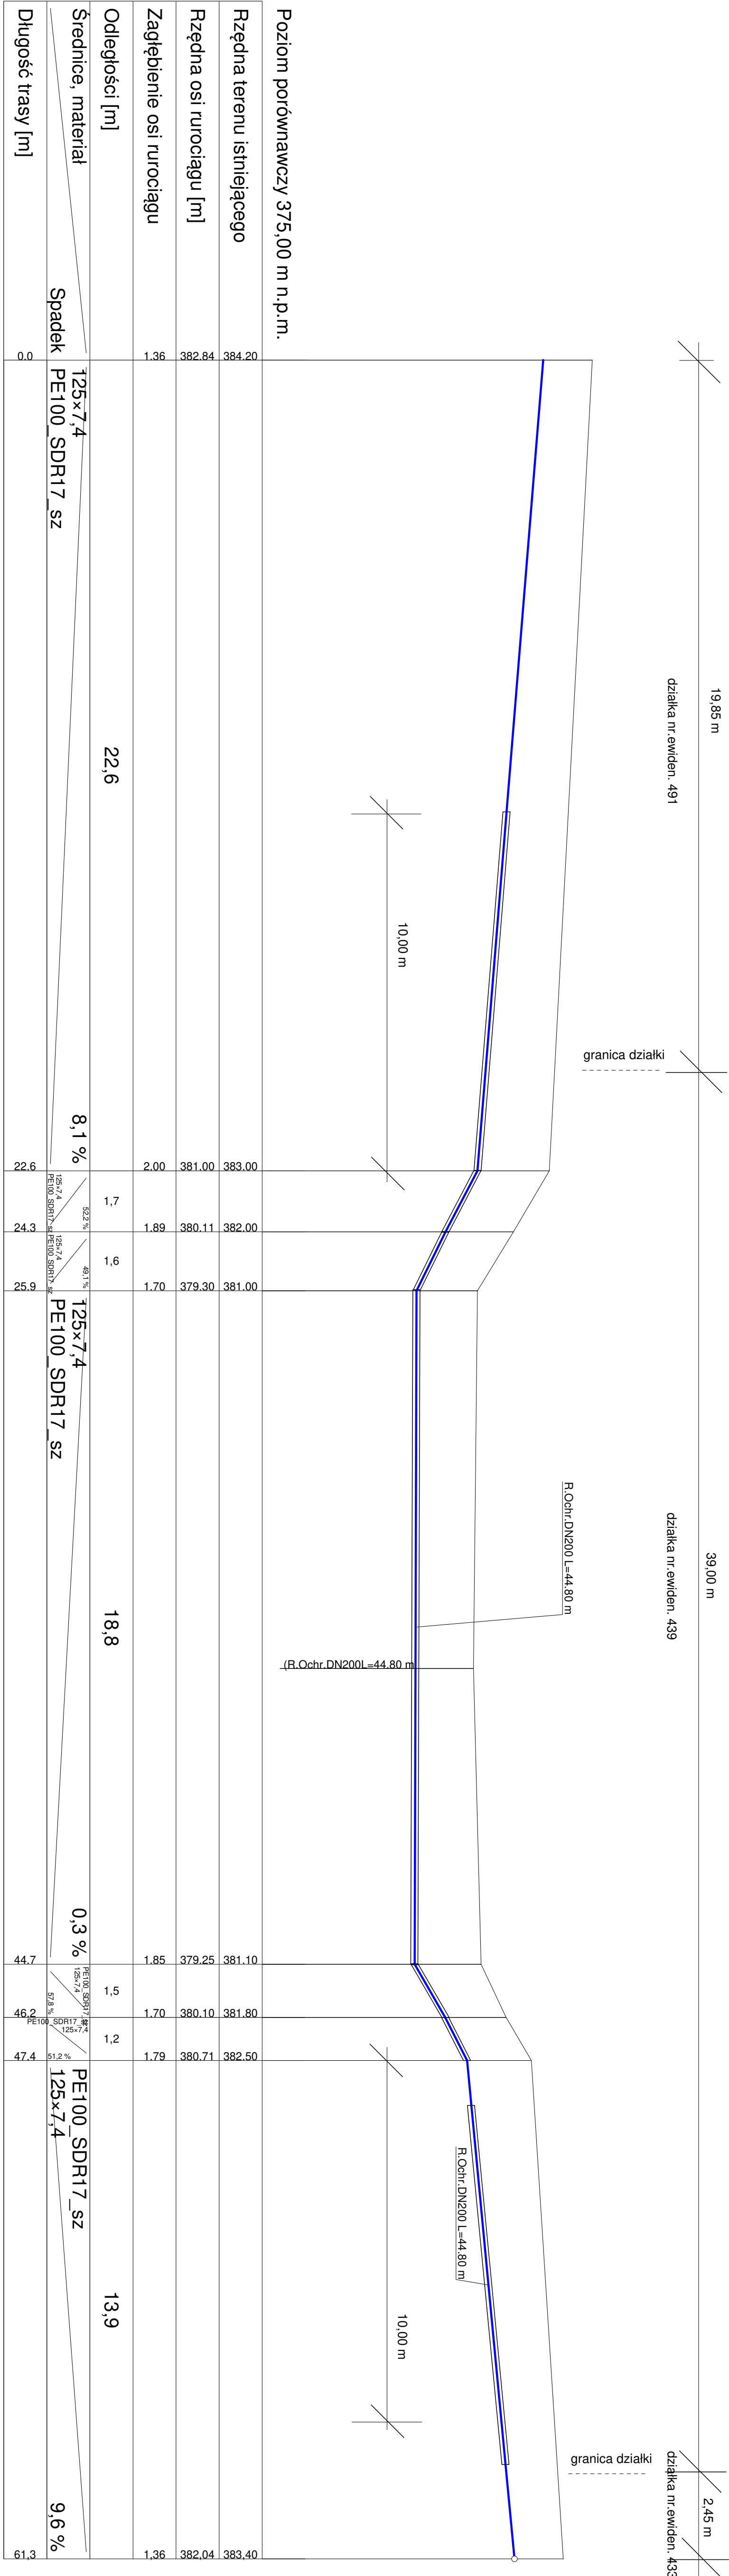

| | | | |
|---|--|---------------------------------|--|
| Zakład Usług Projektowych Ewa Drwiega | | e-mail drwiegaewa@interia.pl | |
| ul. Płowiecka 21 38-500 Sanok tel. 603 12 79 54 | | Faza | |
| Temat Budowa sieci wodociągowej w m. Zahoczewie i Nowosiółki gm. Baligród | | P.B. | |
| Tytuł rys. Nr.6. Profil przekroczenia potoku Hoczewka w km.8+833 | | Data 01-2024 | |
| Inwestor Gmina Baligród ul. Plac Wolności 13 38-606 Baligród | | Skala 1:100 | |
| Autor projektu mgr inż. Ewa Drwiega upr.nr.A-649-I/104/79 | | Podpis Nr rys. 9.6 | |