


PRZEKRÓJ PODŁUŻNY

Skala 1:50/500

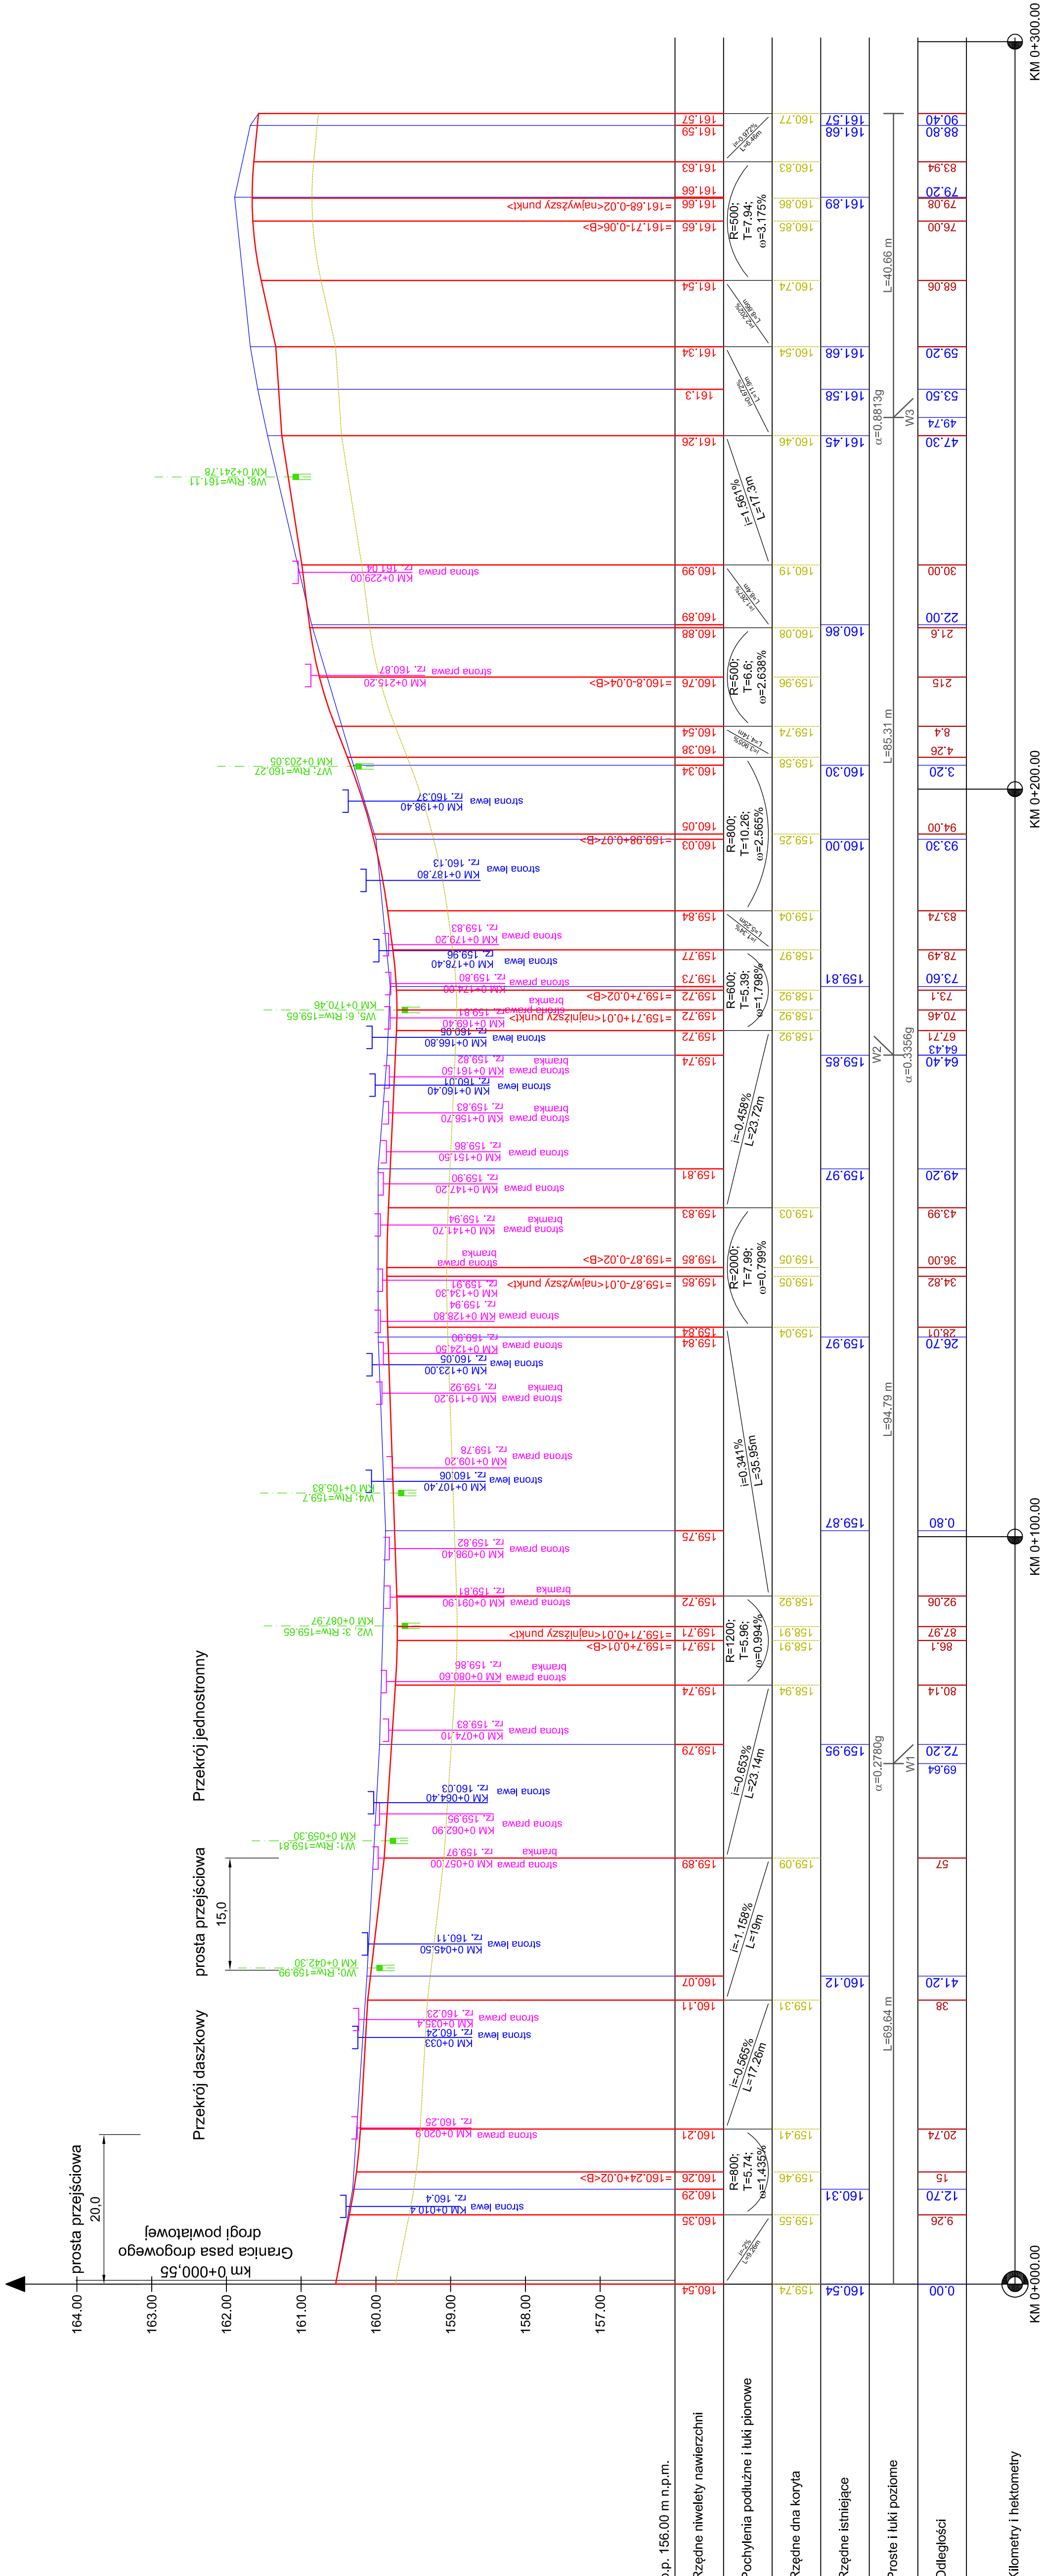

BIPRO	BIURO PROJEKTÓW "BIPRO"		
	15-139 Białystok, ul. ks. A. Syczewskiego 8/301		
	OBIEKT: Budowa drogi gminnej nr 105153B ul. Orzechowej w Grabówce wraz z budową i rozbudową niezbędnej infrastruktury technicznej		
TEMAT: Projekt wykonawczy			
Opracował branża drogowa: mgr inż. Adam Żmuidzin	Podpis:	Nazwa rysunku:	
	Przekrój podłużny		
Projektował branża drogowa: mgr inż. Grzegorz Ciurla BŁ/101/02	Data: 30.11.2023		Rys. nr
	Skala: 1:50/500		2