


PRZEKRÓJ PODŁUŻNY

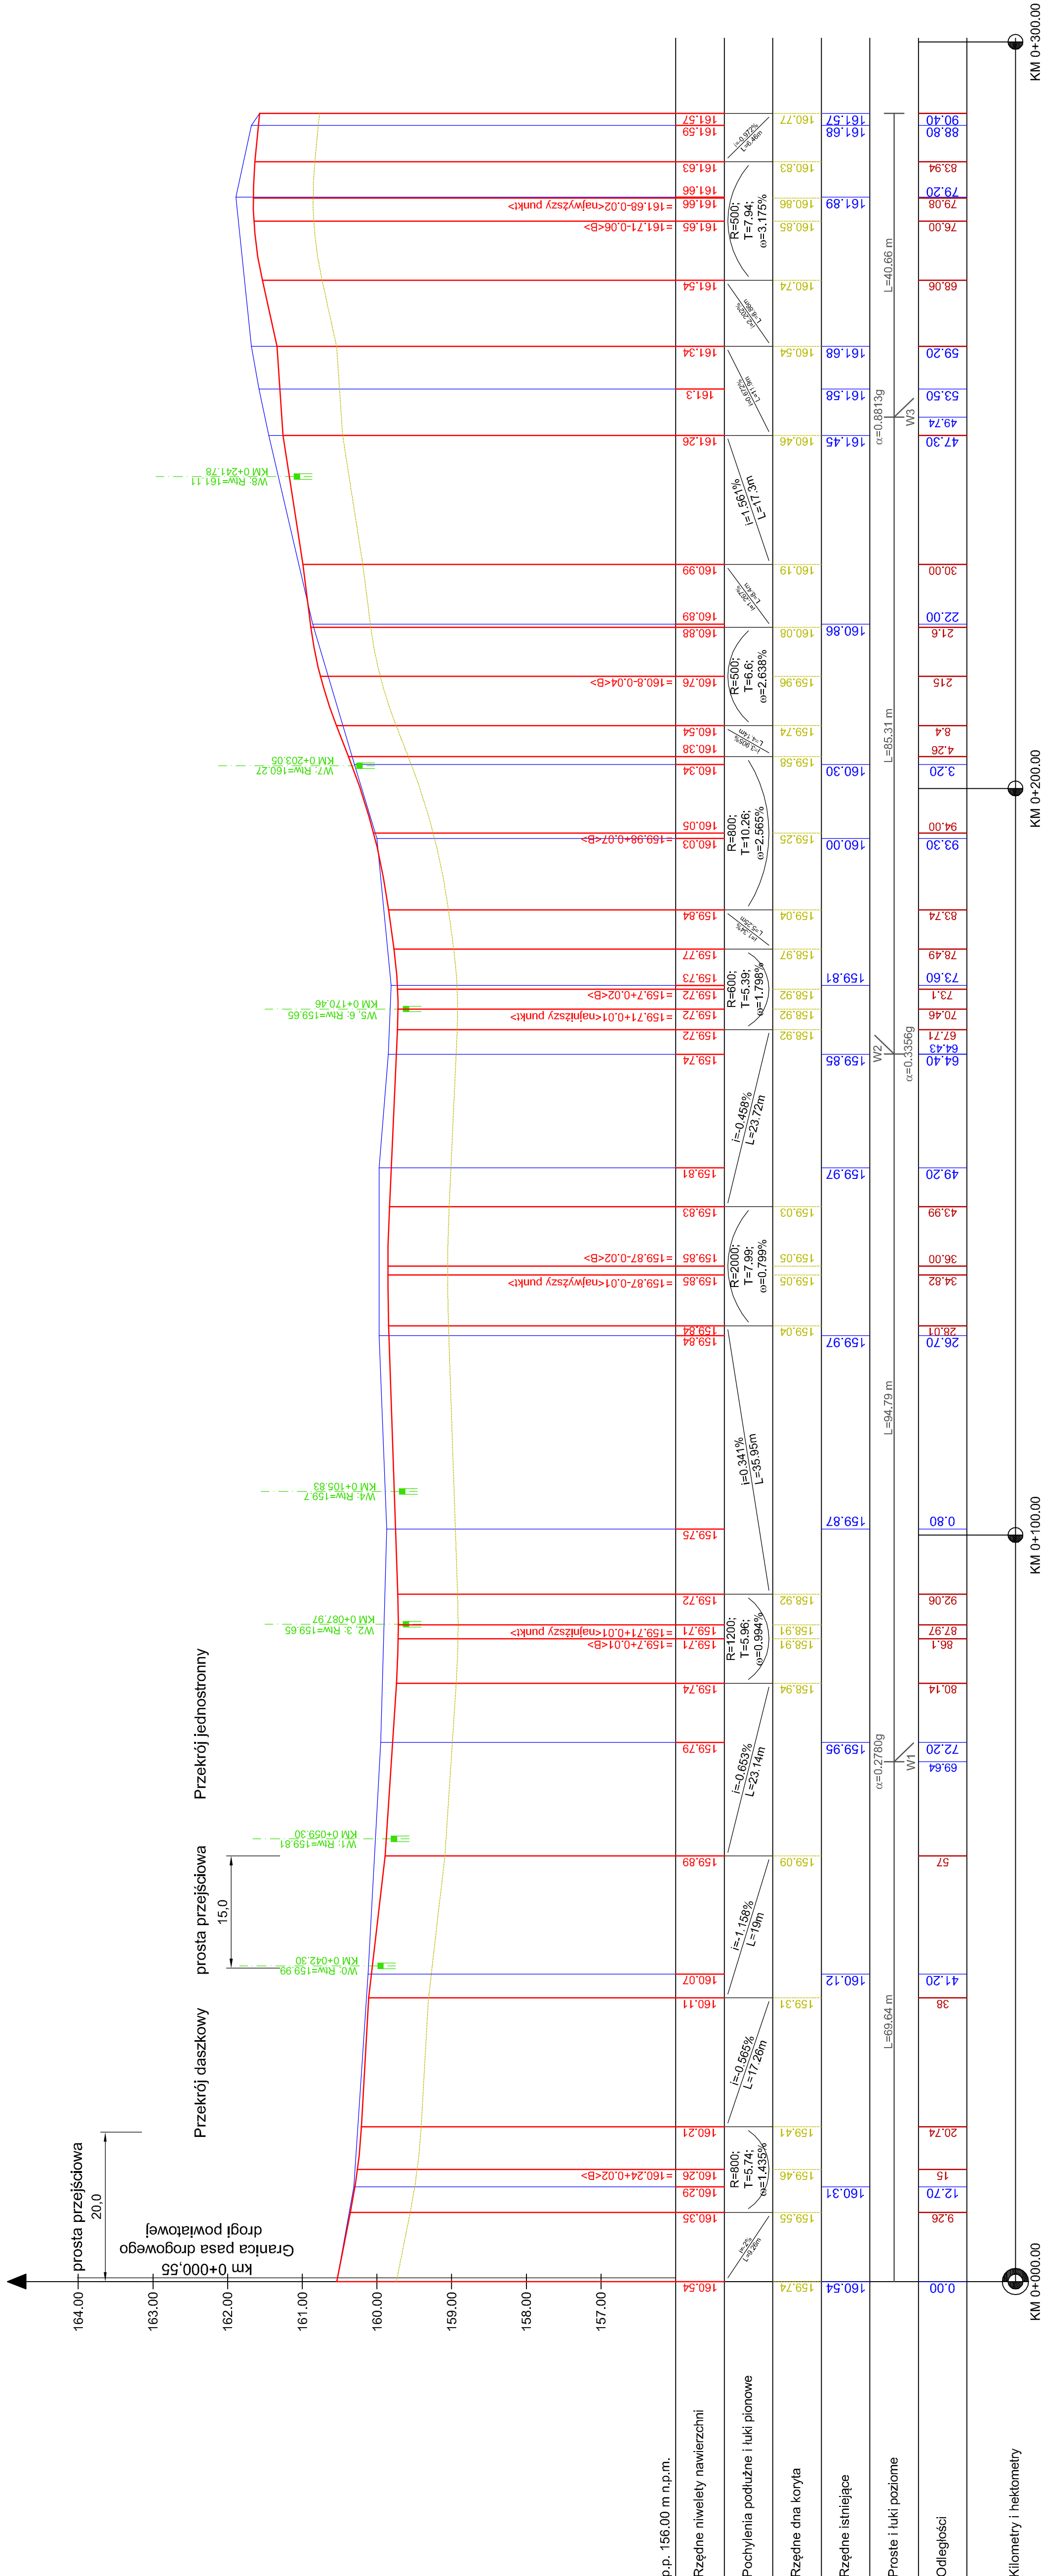

BIPRO	BIURO PROJEKTÓW "BIPRO" 15-139 Białystok, ul. ks. A. Syczewskiego 8/301	
	OBIEKT: Budowa drogi gminnej nr 105153B ul. Orzechowej w Grabówce wraz z budową I rozbudowa niezbędnej infrastruktury technicznej TEMAT: Projekt budowlany	
Opracował branża drogowa: mgr inż. Adam Żmujdziń		Podpis: _____
Projektował branża drogowa: mgr inż. Grzegorz Ciurla BL/101/02		Przekrój podłużny Data: 15.03.2024 Skala: Rys. nr 1:50/500 1