



## Profil podużny drogi 109279B

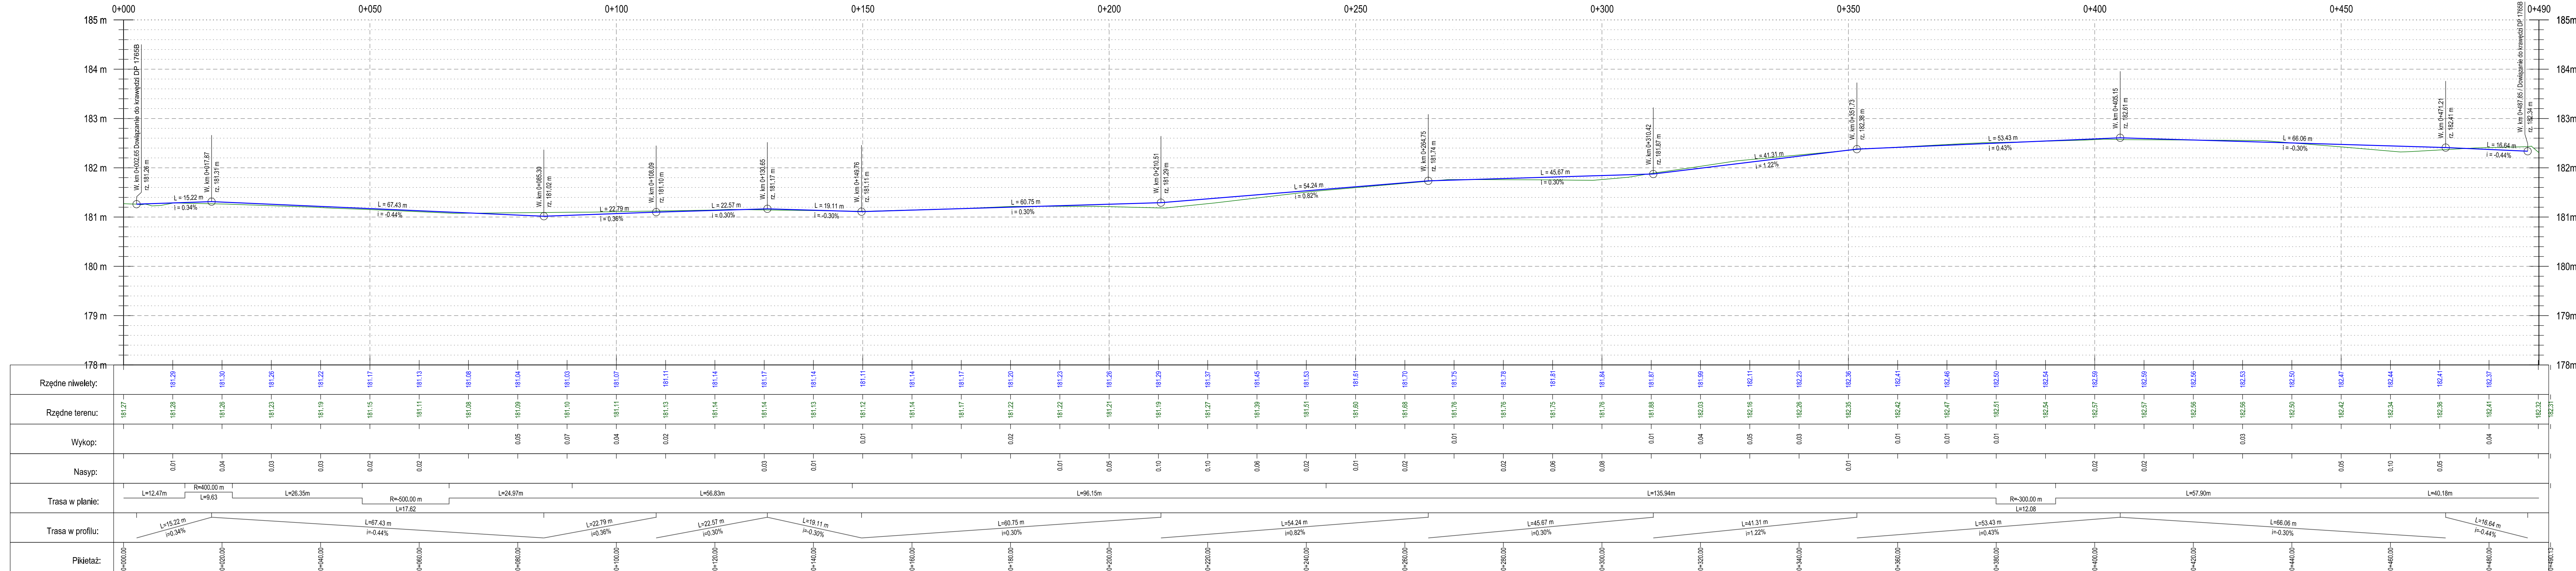

# Profil podłużny drogi 109660B

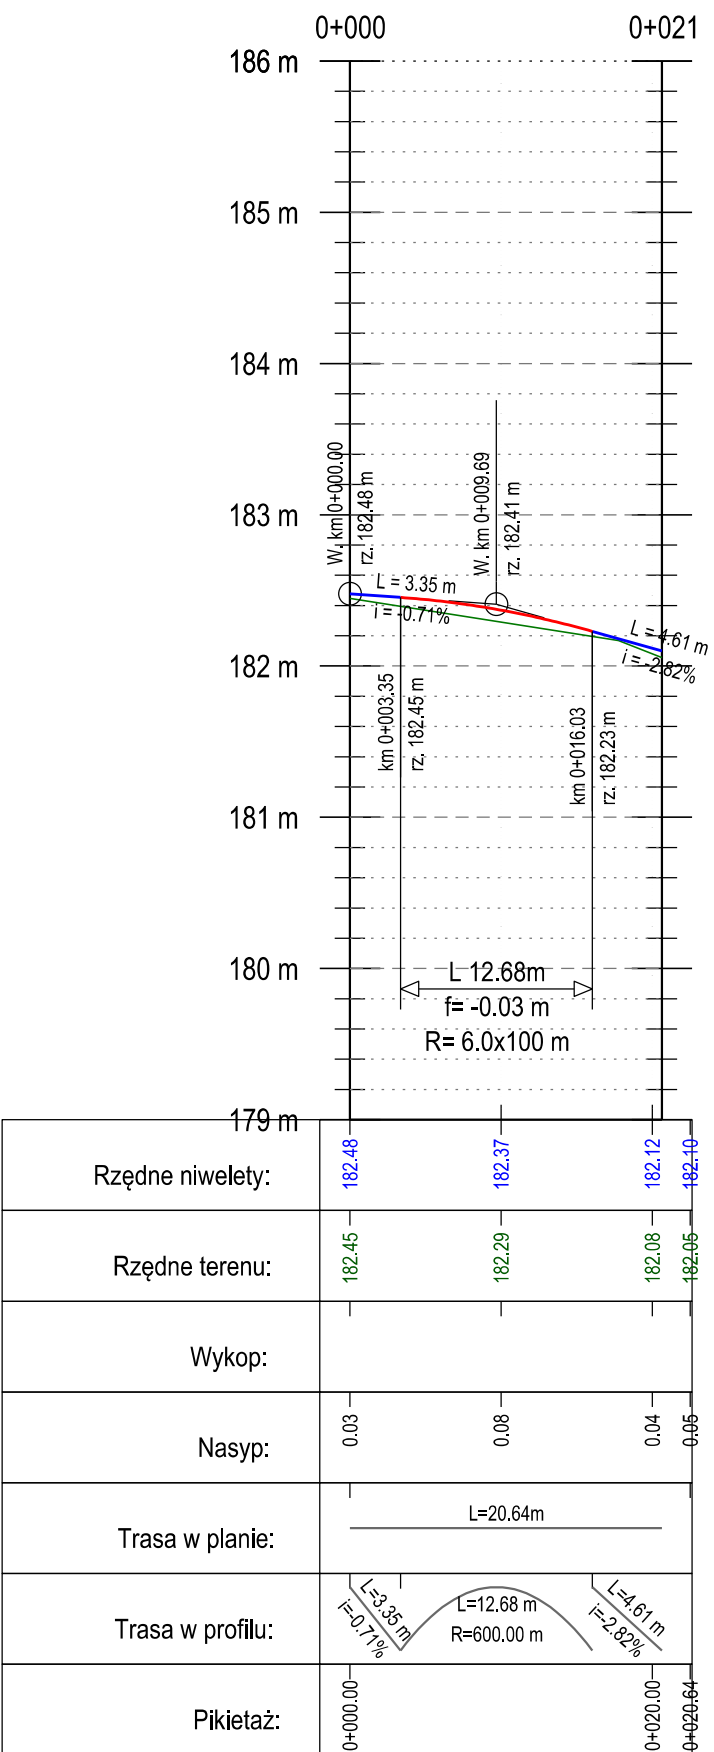

1209

WÓJT GMINY NURZEC-STACJA  
ul. Żerzycka 33  
17-330 Nurzec-Stacja

[illegible]

AC - RoadPlan Adrian Chojnow  
ul. Pohulanka 3A/88, 03-890 Włocławek  
NIP: 9222900364, tel. 667-580-4444

[illegible]

Stadium  
PROJEKT WYKONAWCZY

Topic
-------

Przebudowa drogi gminnej nr 109279B na odcinku ok. 480m w miejscowości Augustów

branża	Funkcja	Imię i nazwisko	Nr uprawnień
drogi	Projektant	mgr inż. Adrian Chojnowski	LUB/0006/PWBD/17

drogi	Sprawdzający	mgr inż. Tomasz Czmut	MAZ/0363/PBD/21
Nazwa rysunku Profil podłużny			Nr rysunku 2023-07-01_P/W-D-N
Data 02.2024	Skala 1:50/500		Nr rewizji --