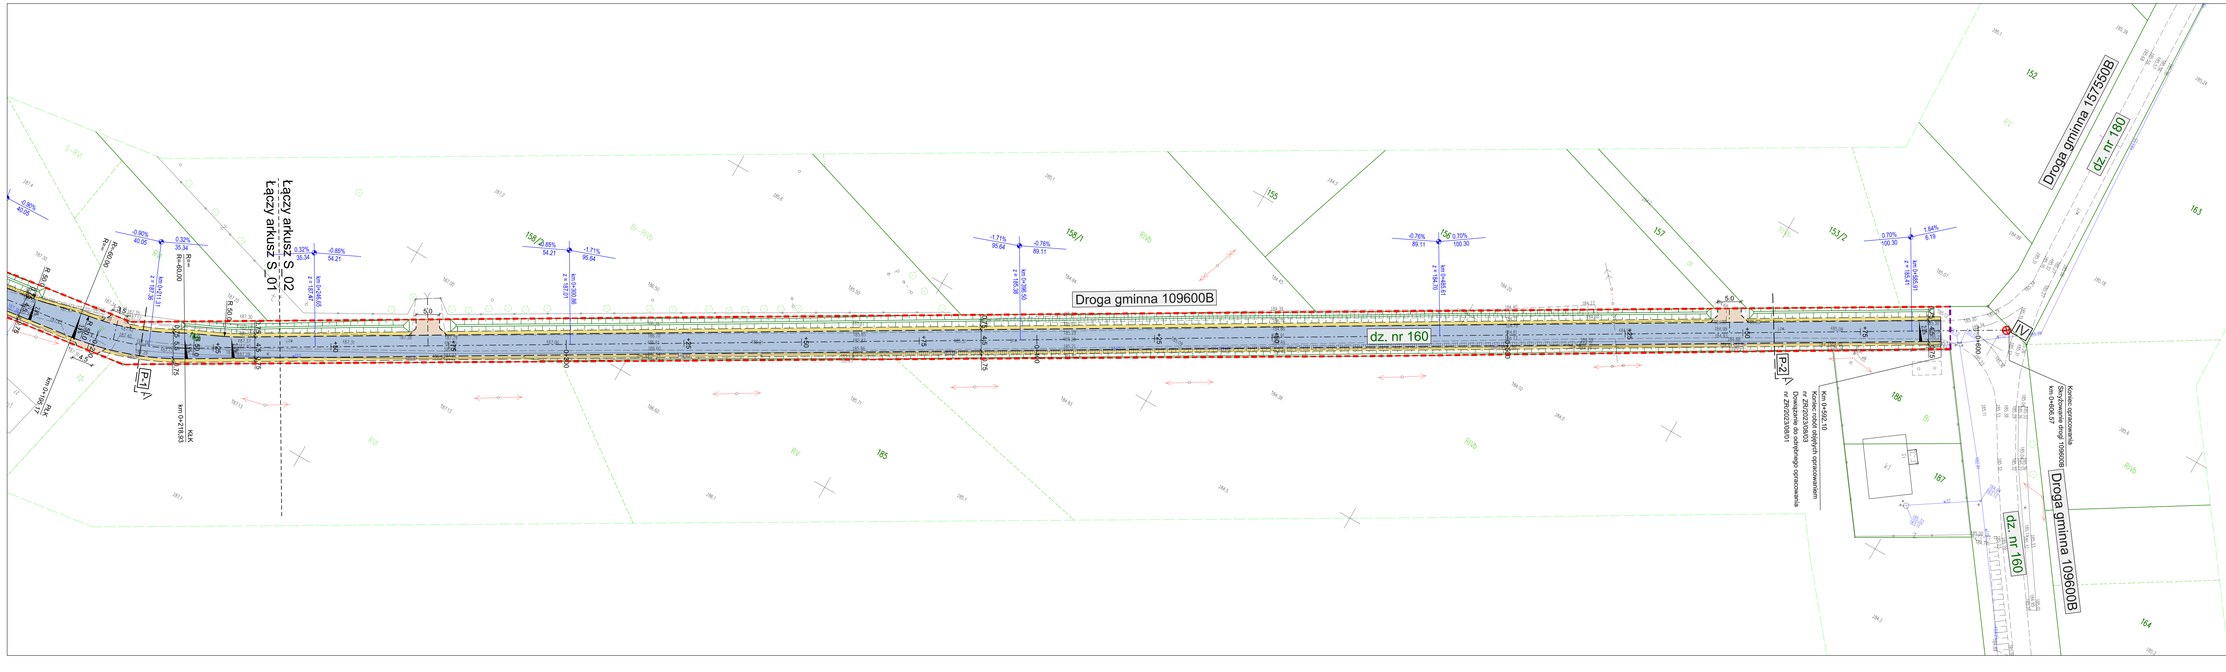
Łączy arkusz S_01
Łączy arkusz S_02
Droga gminna 109600B
dz. nr 160
Droga gminna 157350B
dz. nr 180
Droga gminna 109600B
dz. nr 160
P-1
P-2
VII
