


Jednostka ewidencyjna: Miasto Radymno [180402_1]
Obręb ewidencyjny: Radymno [Nr 0001]

Obiekt: działka 2342/22
 Ark. mapy: 8.122.10.03.2.1
 Układ geodezyjny poziomy: 2000 / 24
 Układ wysokościowy: PL-EVRF2007-NH

Nie wyklucza się istnienia urzędzeń, które nie zostały zgłoszone do geodezyjnej inwentaryzacji powykonawczej lub na które brak danych geodezyjnych.
Mapa została wykonana bez ustalenia służebności gruntowych ujawnionych w Księgach Włeczystych
Mapę sporządzono na podstawie arkuszy mapy zasadniczej m. Radymno oraz własnego pomiaru uzupełniającego.
Wykazane na niniejszej mapie granice działek zgodnie są z ewidencją gruntów, spełniają kryteria obowiązujących standardów.
Mapa aktualna na dzień 17.10.2025r.

L.ks. rob. 15/20024/2025 ID 6640.2946.2025 Radymno 20.10.2025 r.

Jacek Bogdan Słysz
Elektronicznie
podpisany przez
Jacek Bogdan
Słysz
Data: 2025.12.08
21:45:00 +01'00'

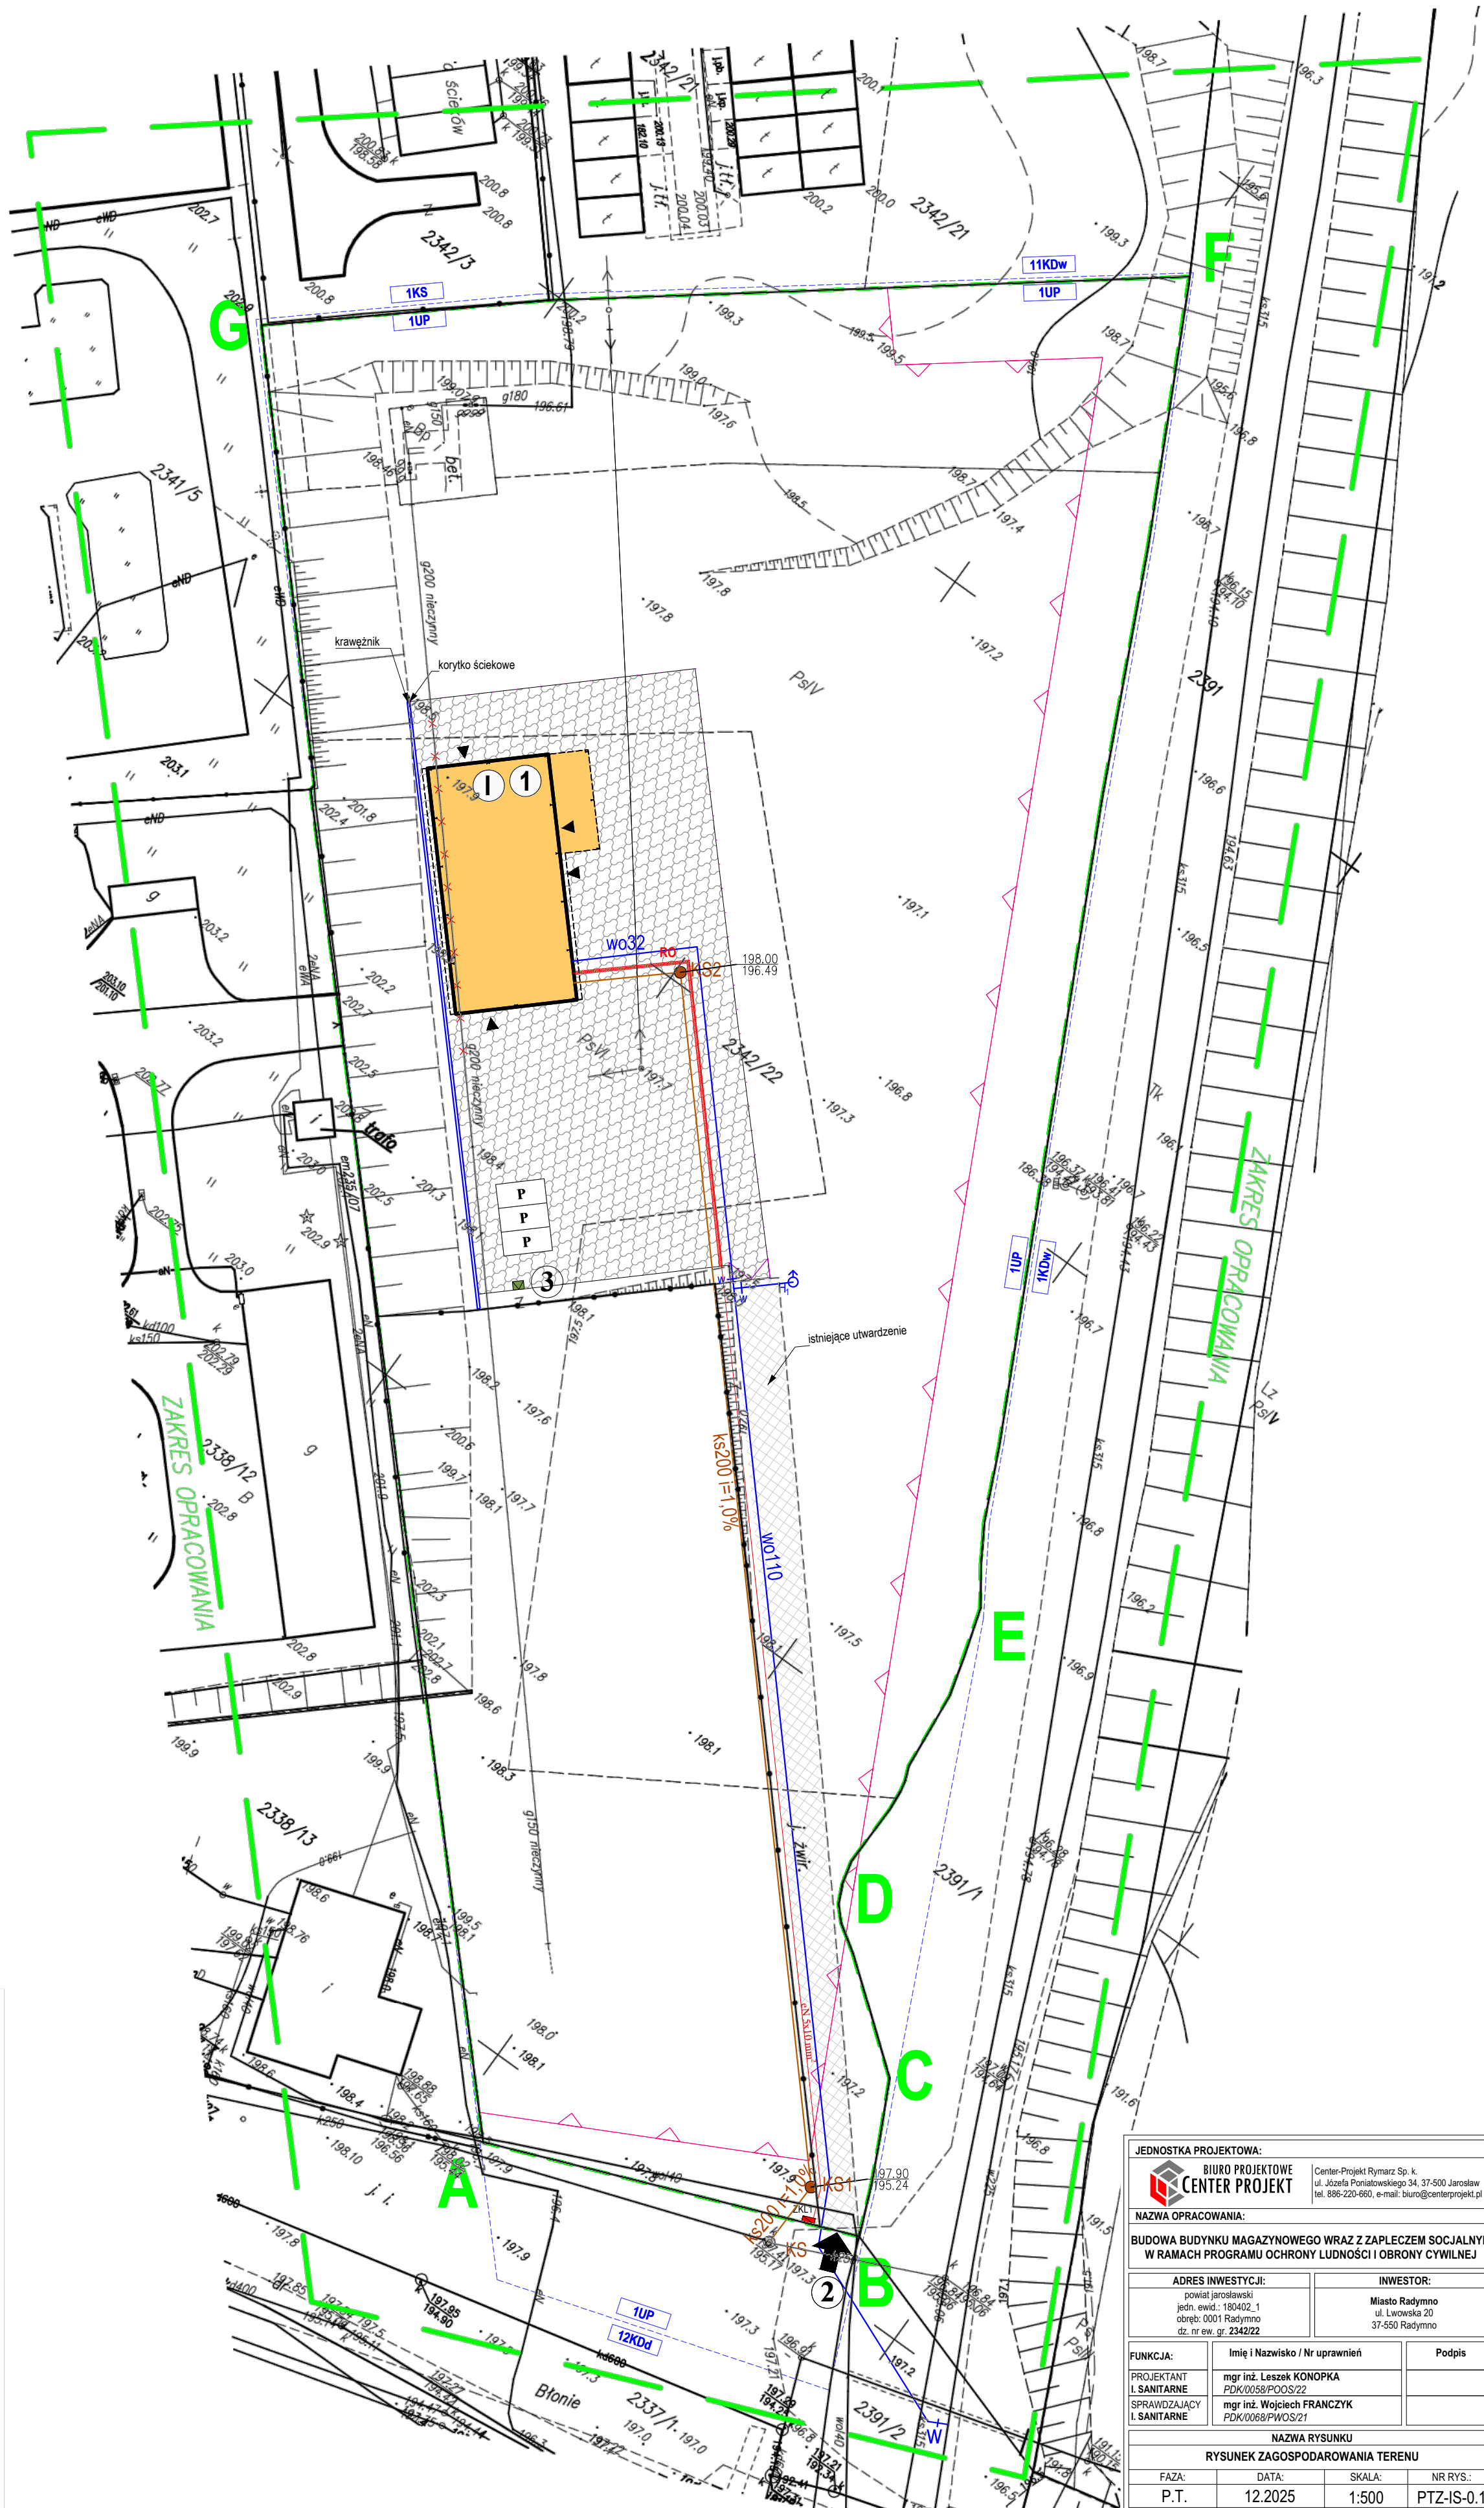

ks200	Projektowany przykanalik kanalizacji sanitarnej z rur PCV-U SN 8 SDR 34 Ø160
KS1 KS2	Studnia rewizyjna Ø425 z rur karbowanych z teleskopowym zakończeniem i włączem żeliwnym B125
KS	Studnia włączeniowa projektowanego przykanalika kanalizacji sanitarnej do istniejącej sieci kanalizacyjnej - połączenie szczelne typu "In Situ" kaskadowe
wo110	Proj. instalacja wodociągowa PE 100 SDR 17 PN10 Ø110
wo32	Proj. instalacja wodociągowa PE 100 SDR 17 PN10 Ø32
W	Projektowana zasuwa miękkouszczelniona
HD	Projektowany hydrant nadziemny Dn80

JEDNOSTKA PROJEKTOWA:

BIURO PROJEKTOWE

CENTER PROJEKT

Center-Projekt Rymarz Sp. z o.o.

ul. Józefa Poniatowskiego 34, 37-500 Jarosław

tel. 888-220-660, e-mail: biuro@centerprojekt.pl

NAZWA OPRACOWANIA:

BUDOWA BUDYNKU MAGAZYNOWEGO WRAZ Z ZAŁĘCZCEM SOCJALNYM
W RAMACH PROGRAMU OCHRONY LUDNOŚCI I OBRONY CYWILNEJ

ADRES INWESTYCJI:

powiat jarosławski
jedn. ewid. 180402.1
obręb: 0001/Rodmym
dz. nr ew. gr. 234202

INWESTOR:

Miasto Radymno
ul. Łwowska 20
37-550 Radymno

FUNKCJA:

PROJEKTANT
I. SANITARNE

SPRAWDZAJĄCY
I. SANITARNE

mgr inż. Leszek KÓŃPKA
PKD/0058/PWOS/22

mgr inż. Wojciech FRANCIZYK
PKD/0068/PWOS/21

Podpis

NAZWA RYSUNKU

RYSUNEK ZAGOSPODAROWANIA TERENU

FAZA:

DATA:

SKALA:

NR RYS.:

P.T.

12.2025

1:500

PTZ-IS-0.1