


Rzut pięttra

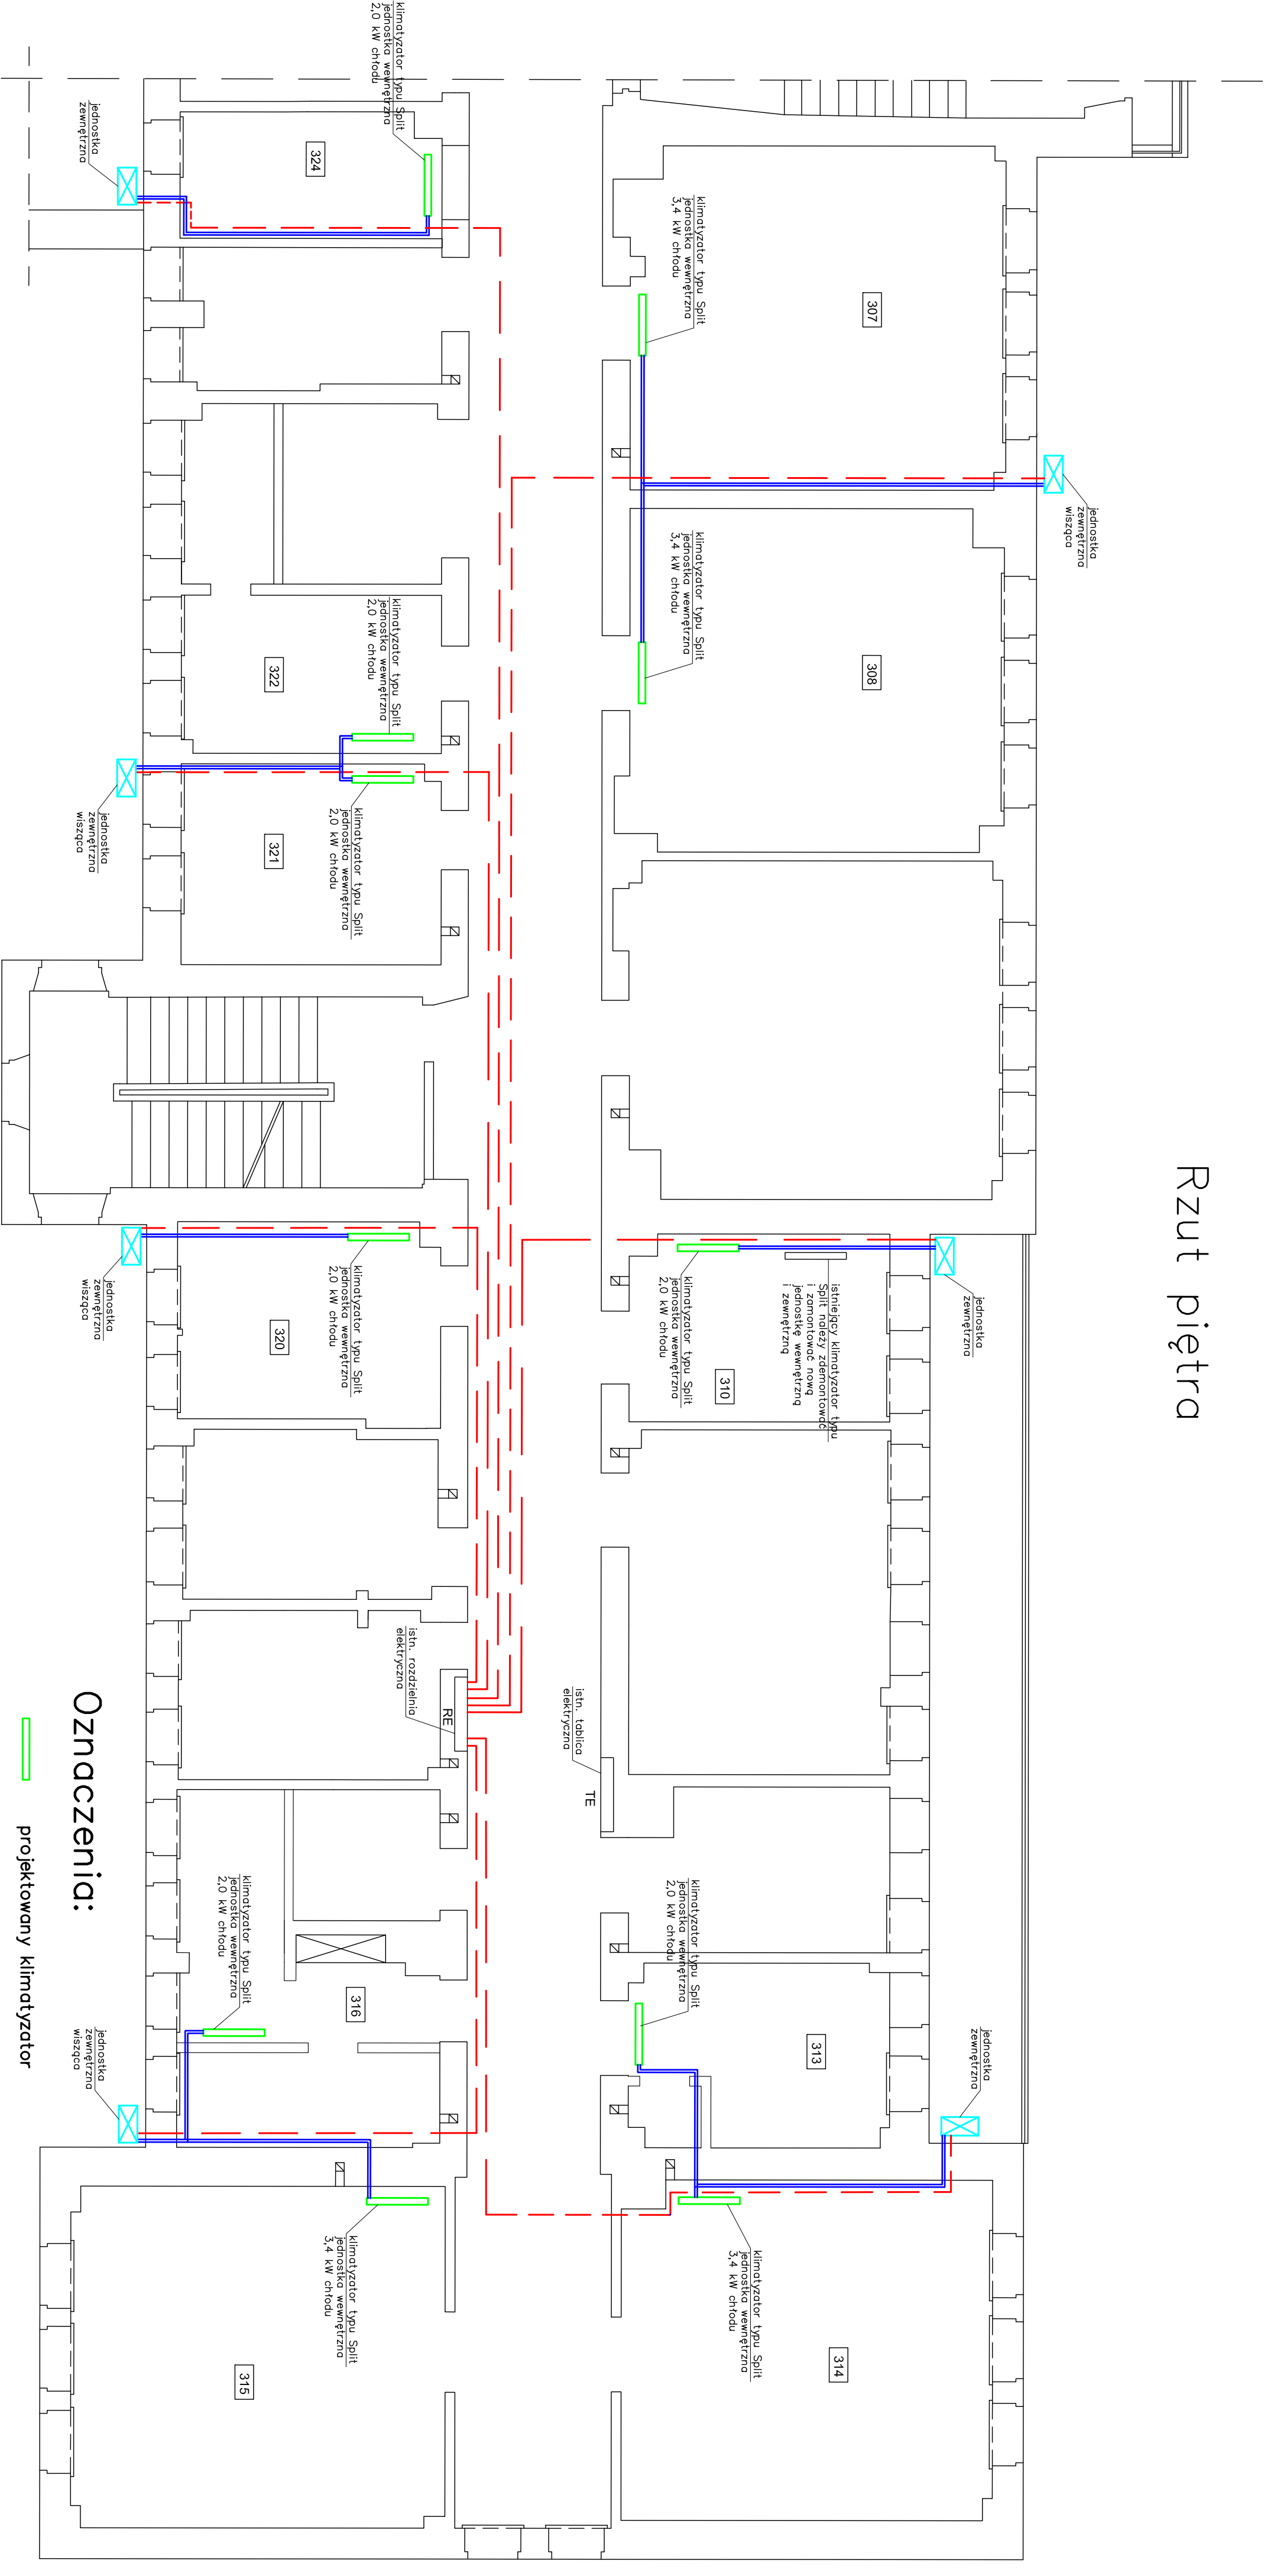

- Oznaczenia:**
- projektowany klimatyzator
 - projektowana jednostka zewnętrzna
 - proj. zasilenie klimatyzatorów
 - proj. połączenie pomiędzy jednostką zewnętrzną a jednostkami wewnętrznymi