


REMONT DROGI POWIATOWEJ NR 1579K SIEKIERCZYNA – NASZACOWICE
W KM 13+330 – 15+765 W MIEJSCOWOŚCIACH NASZACOWICE I ROGI, POWIAT NOWOSĄDECKI
RYS. 1.6 PLAN SYTUACYJNY
Skala 1:1000

- odtworzenie nawierzchni bitumicznej
- odtworzenie pobocza z destruktu
- odtworzenie zatoki autobusowej

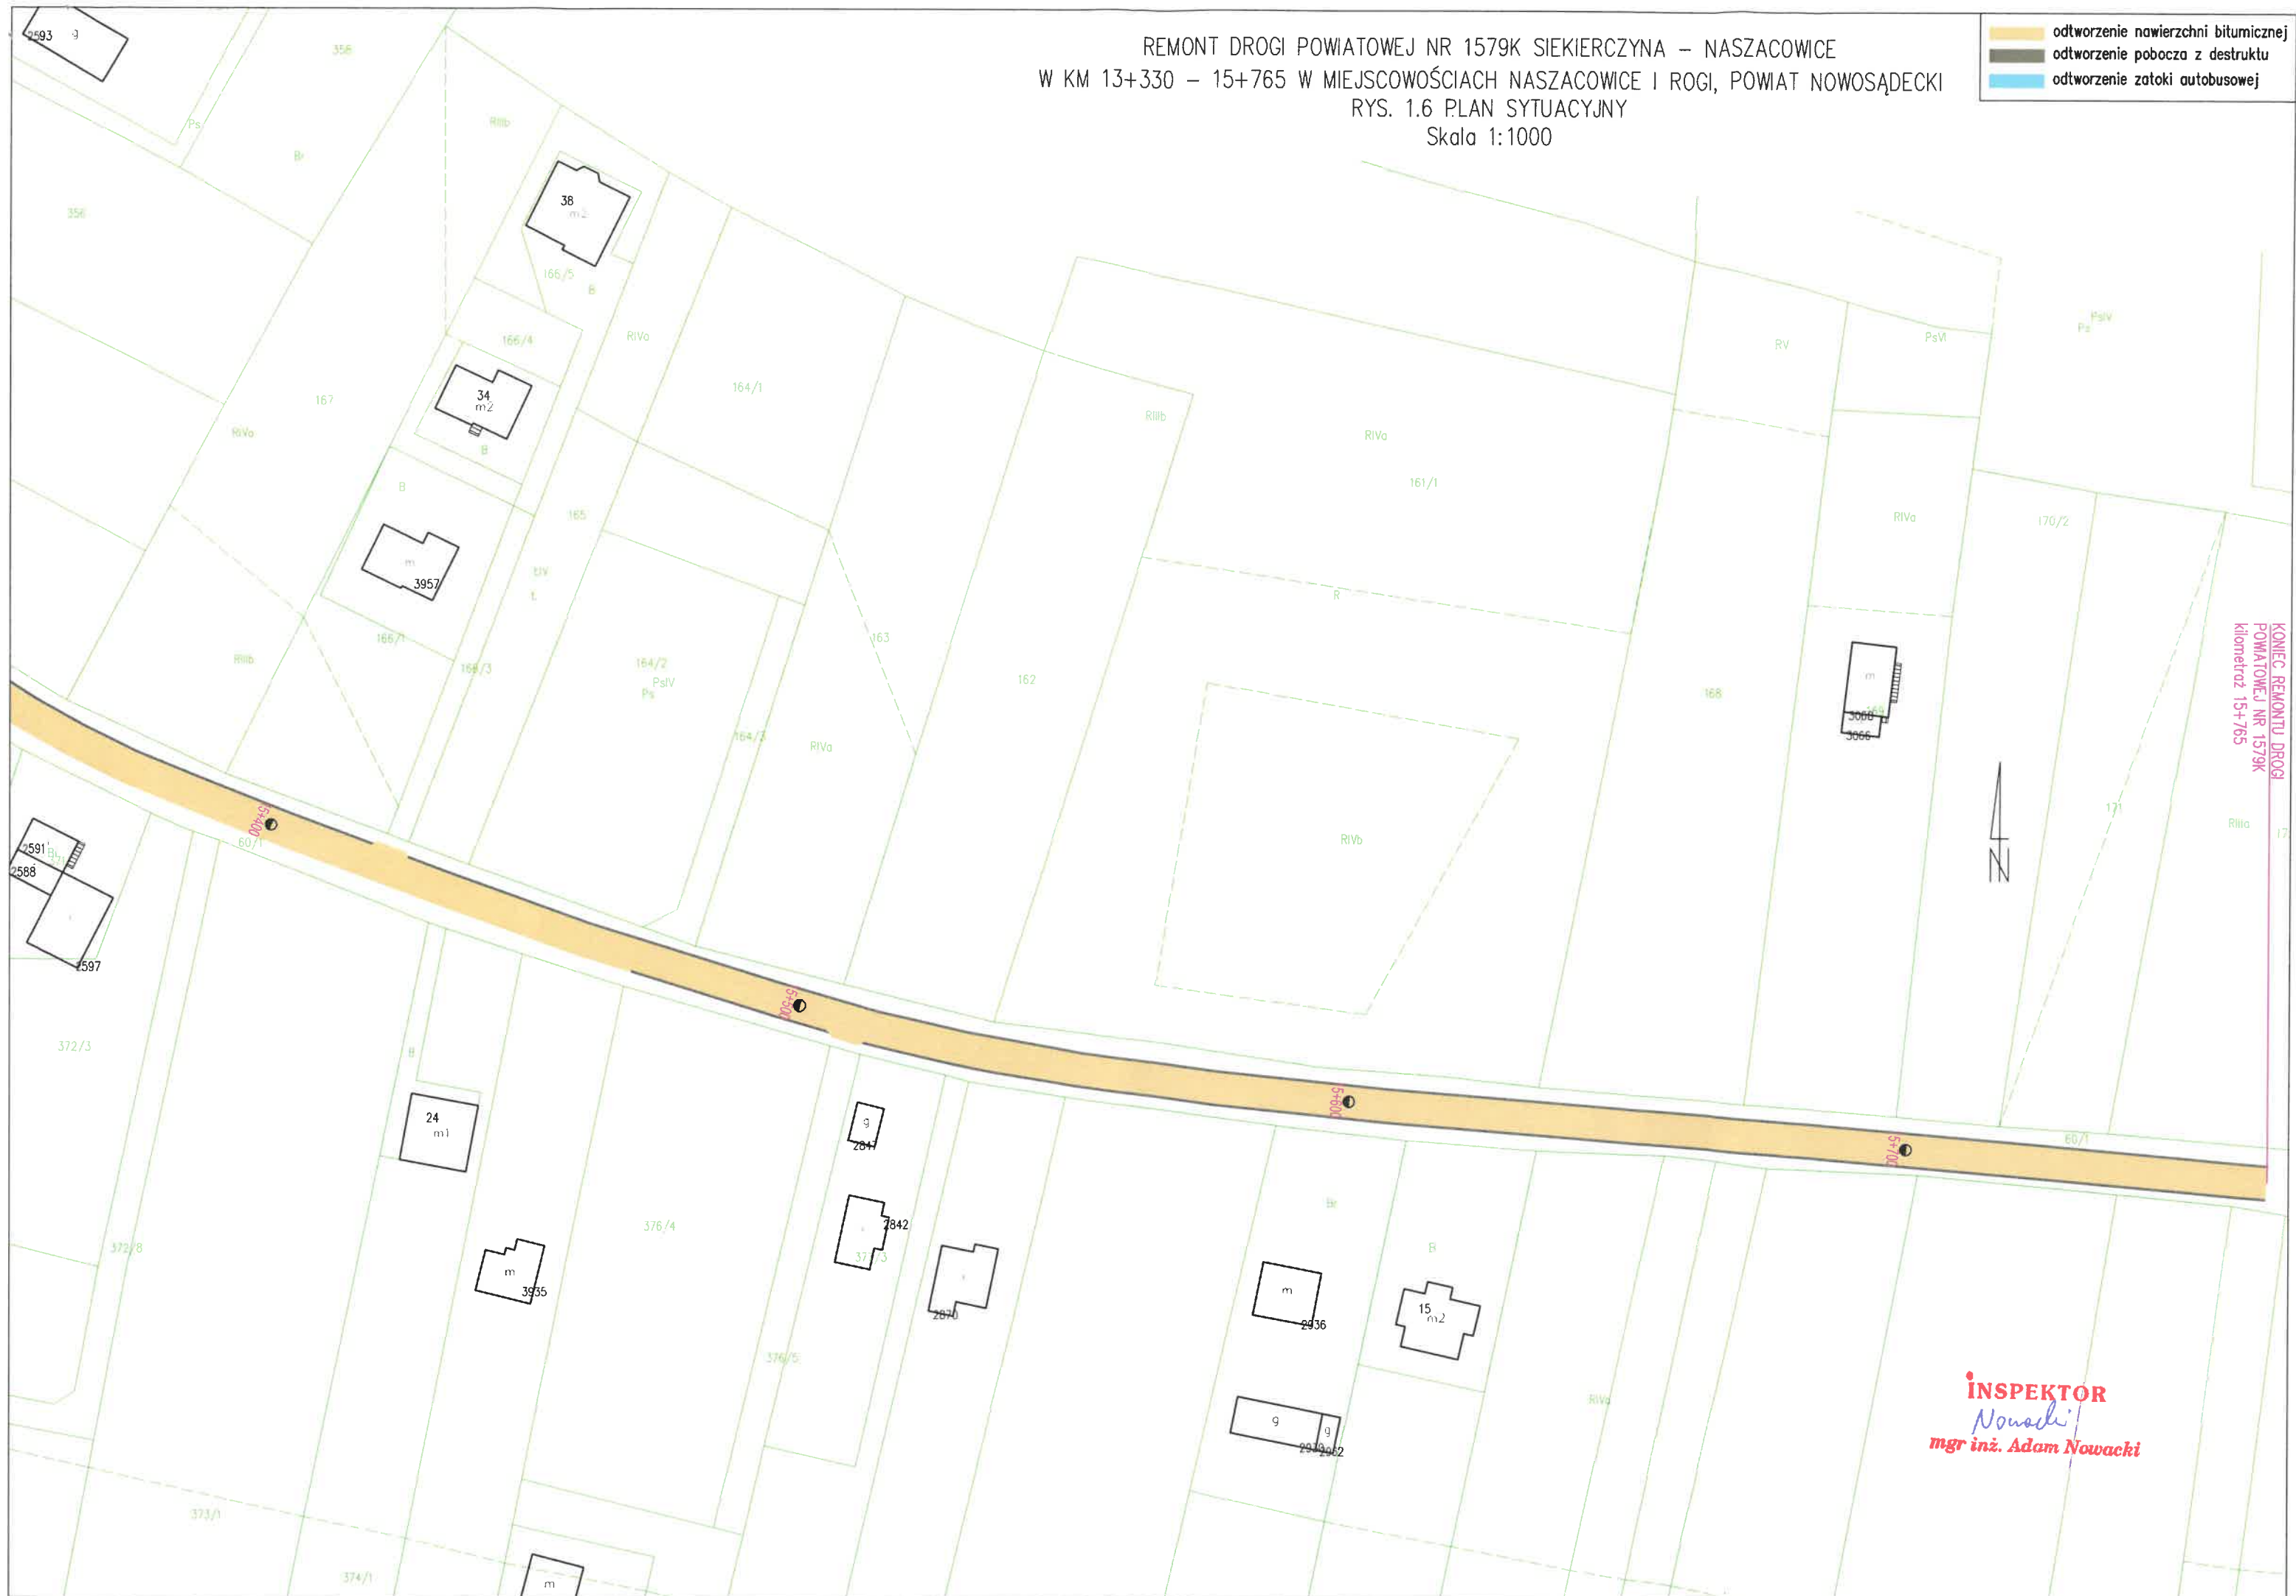

INSPEKTOR
Nowacki
mgr inż. Adam Nowacki

KONIEC REMONTU DROGI
POWIATOWEJ NR 1579K
kilometr 15+765