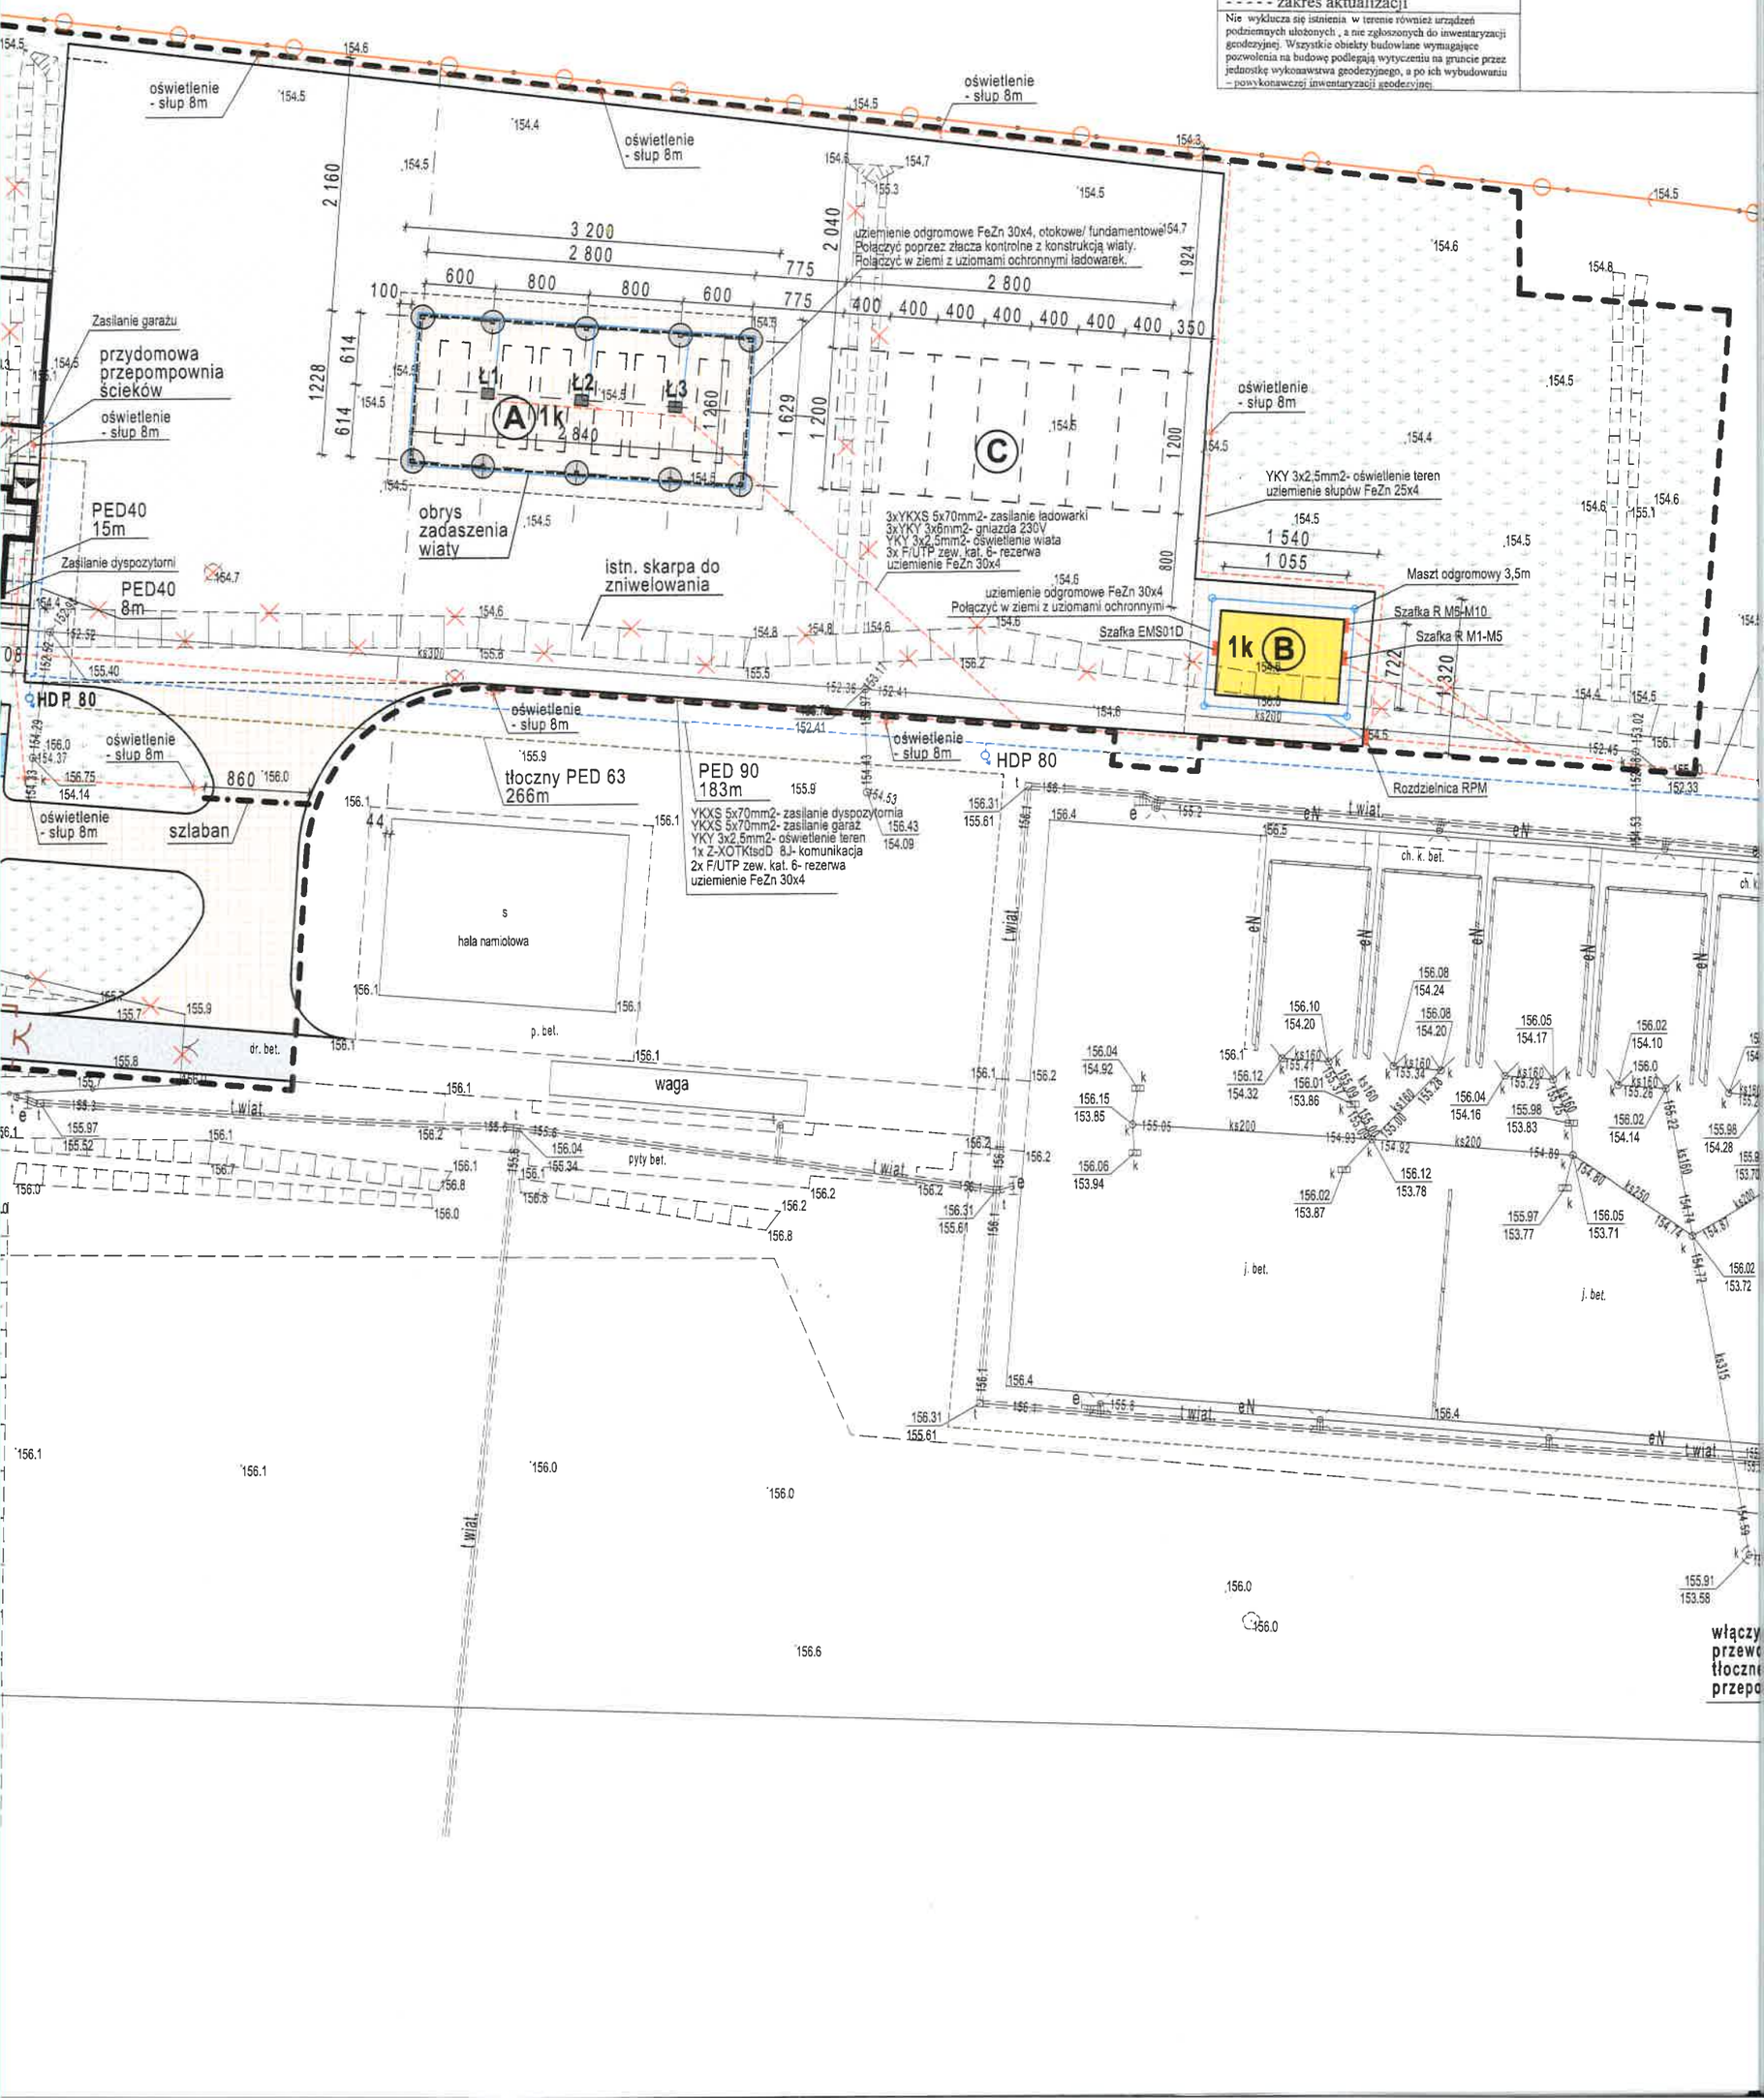MAPA SYTUACYJNO – WYSOKOŚCIOWA w skali 1 : 500	Organ służby geodezyjnej, który otrzymał zgłoszenie
	Identyfikator zgłoszenia prac
Mapa do celów projektowych	Wykonawca prac geodezyjnych
Jed. Ewiden.: 281003_2 Mrągowo **Obręb: 18 Polska Wieś**	Nr oraz data sporządzenia dokumentu zawierającego wynik pozytywnej weryfikacji
Nr. działki: **380**	Operat techniczny numer
Sekcja mapy: 7.210.23.01.4.2 7.210.23.02.3.1	Imię i nazwisko oraz nr uprawnień zawodowy kierownika prac
Układ współrzędnych płaskich: **„2000"** Układ wysokości. : **PL-EVRV2007-NH**	Poświadczam, że niniejszy dokument zos kartograficznych, których rezultaty zawie Jednocześnie informuję, ze jestem świad oświadczenia.
O – punkt osnowy geodezyjnej podlegający ochronie prawnej. - - - - - zakres aktualizacji	W granicach aktualizacji nie badano służebno gruntowych. .
Nie wyklucza się istnienia w terenie również urządzeń podziemnych ułożonych , a nie zgłoszonych do inwentaryzacji geodezyjnej. Wszystkie obiekty budowlane wymagające pozwolenia na budowę podlegają wytyczeniu na gruncie przez jednostkę wykonawstwa geodezyjnego, a po ich wybudowaniu – powykonawczej inwentaryzacji geodezyjnej.