


LEGENDA

- elementy przebudowane w obecnym etapie
- elementy przebudowane w poprzednim etapie
- elementy wg stanu pierwotnego
- oznakowanie pionowe istniejące
- 40

8-33oznakowanie pionowe projektowane
- oznakowanie poziome projektowane
- strefa robót / wyгородzenie U-21

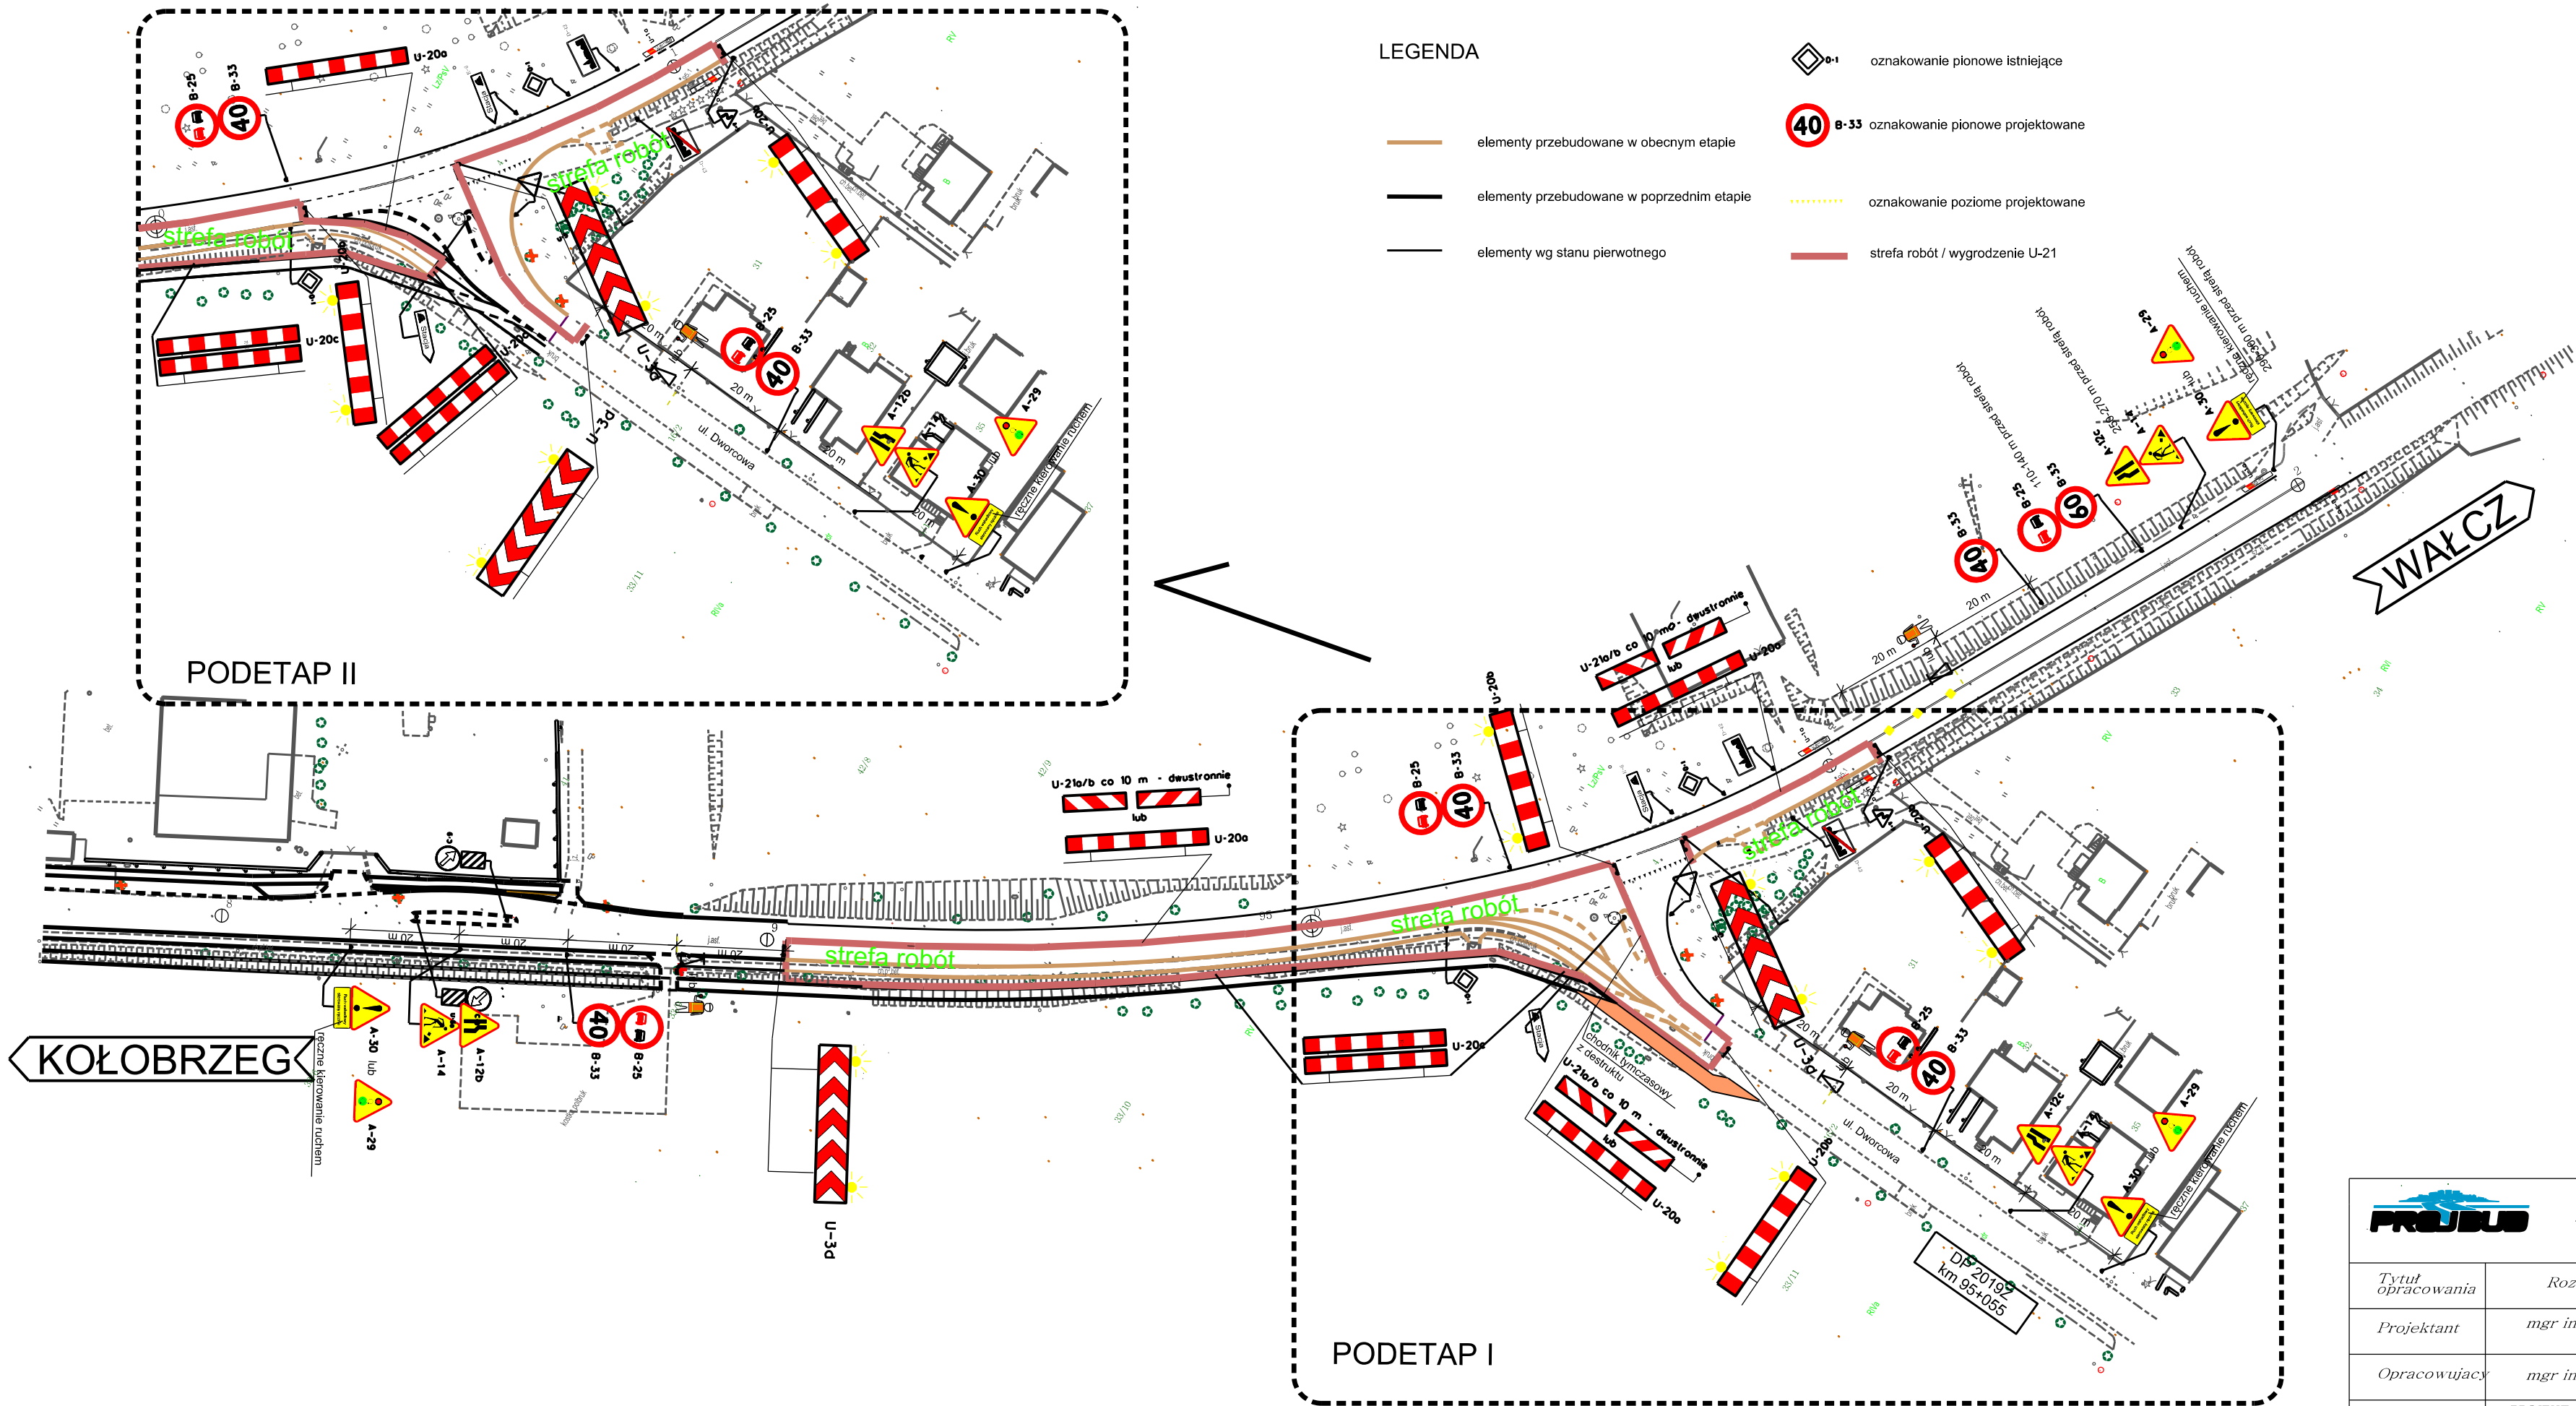

<div><div></div><div>Pracownia Projektowa PROJBUD Jarosław Matuszak 88-100 Inowrocław, ul. Poznańska 36 tel. 52 353 24 77 e-mail: biuro@projbud-inowroclaw.pl www.projbud-inowroclaw.pl NIP 536-146-87-72 REGON 091367072</div></div>			
Tytuł opracowania	Rozbudowa drogi wojewódzkiej nr 163		
Projektant	mgr inż. Jarosław Matuszak		
Opracowujący	mgr inż. Michał Piątkowski		
Faza	PROJEKT CZASOWEJ ORGANIZACJI RUCHU	DATA	02.2019
Skala	1:1 000	NR RYSUNKU	ETAP XII 3.12