ETAP IV

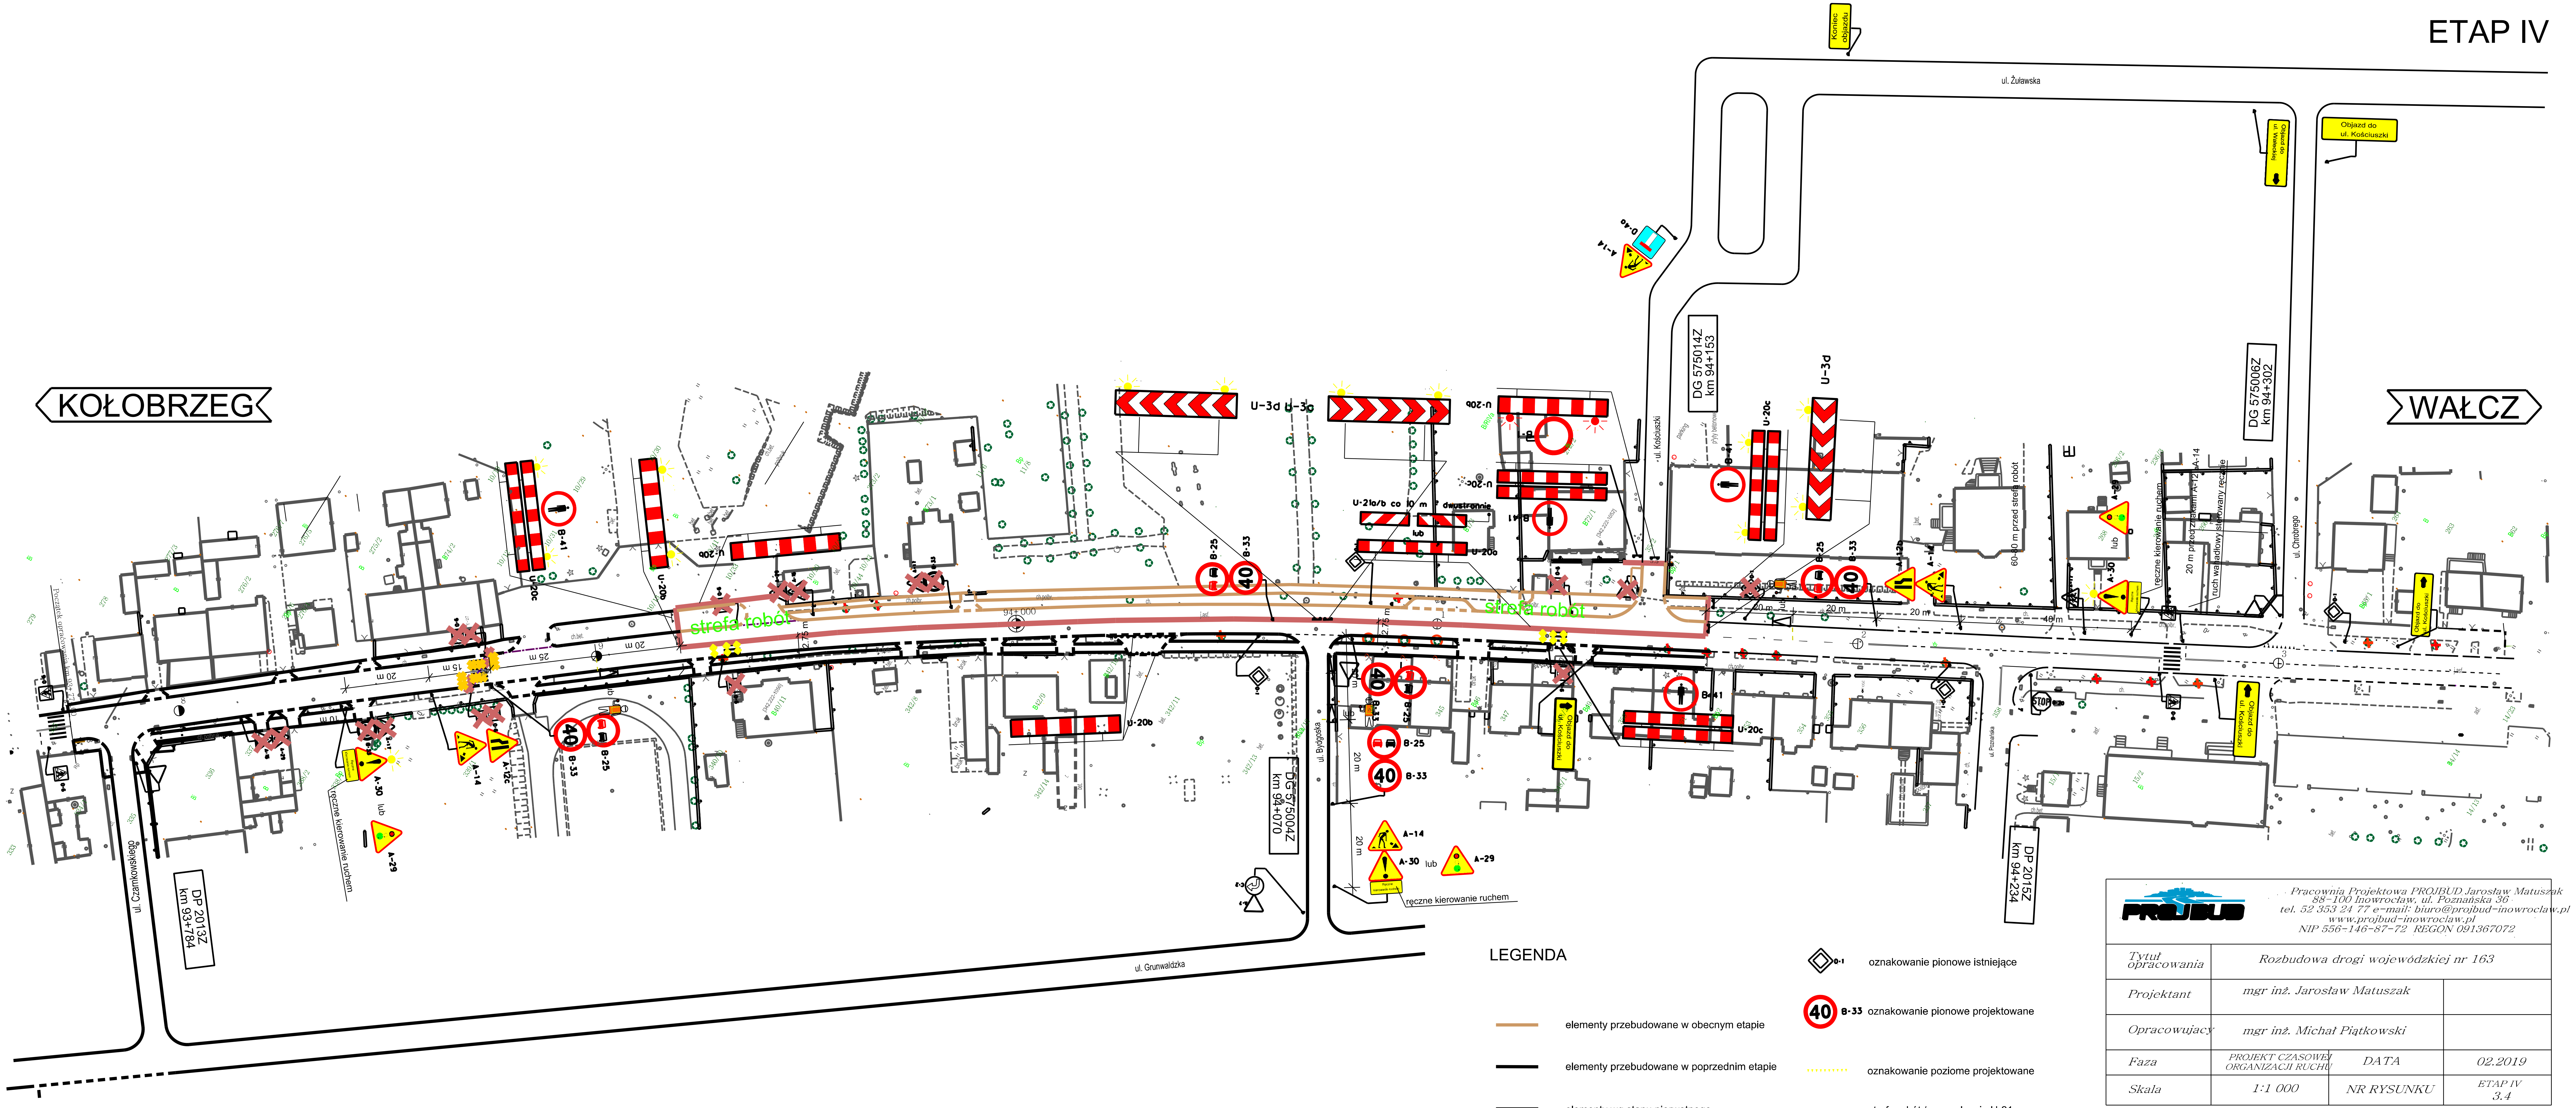

Pracownia Projektowa PROJBUD Jarosław Matuszak
88-100 Inowrocław, ul. Poznańska 36
tel. 52 353 24 77 e-mail: biuro@projbud-inowroclaw.pl
www.projbud-inowroclaw.pl
NIP 556-146-87-72 REGON 091367072

Tytuł opracowania	Rozbudowa drogi wojewódzkiej nr 163		
Projektant	mgr inż. Jarosław Matuszak		
Opracowujacy	mgr inż. Michał Piątkowski		
Faza	PROJEKT CZASOWEJ ORGANIZACJI RUCHU	DATA	02.2019
Skala	1:1 000	NR RYSUNKU	ETAP IV 3.4