


MAPA DO CELÓW PROJEKTOWYCH		
Oznaczenie kancelaryjne zgłoszenia pracy geodezyjnej		GK.6640.688.2018
Miejscowość	Czaplinek	
	identyfikator	320301_4
Jednostka ewidencyjna	nazwa	Czaplinek - miasto
	identyfikator	0003
Obręb ewidencyjny	nazwa	
	identyfikator	0005
Obręb ewidencyjny	nazwa	
	identyfikator	0005
Skala mapy		1:500
Nazwa układu współrzędnych	prostokątnych płaskich	2000/5
	wysokości	Kronsztadt 86
Oznaczenie granic obszaru, który był przedmiotem aktualizacji		
Służebności gruntowe mające wpływ na zagospodarowanie gruntów zlokalizowanych w granicach projektowanej inwestycji		Nie ustalono
Kontur użytku gruntowego, który nie jest ujawniony w bazie danych ewidencji gruntów i budynków		Brak
Data wykonania mapy		18.09.2018
Przedsiębiorstwo Geodezyjno-Kartograficzne Dariusz Kęsy ul. Chopina 6b/9 78-449 Borne Sulinowo		Dariusz Kęsy upr. 19488
Nazwa / treść / numer / nazwa / nr uprawnień oraz podział geodezyjny / uprawnień / który opracował mapę		

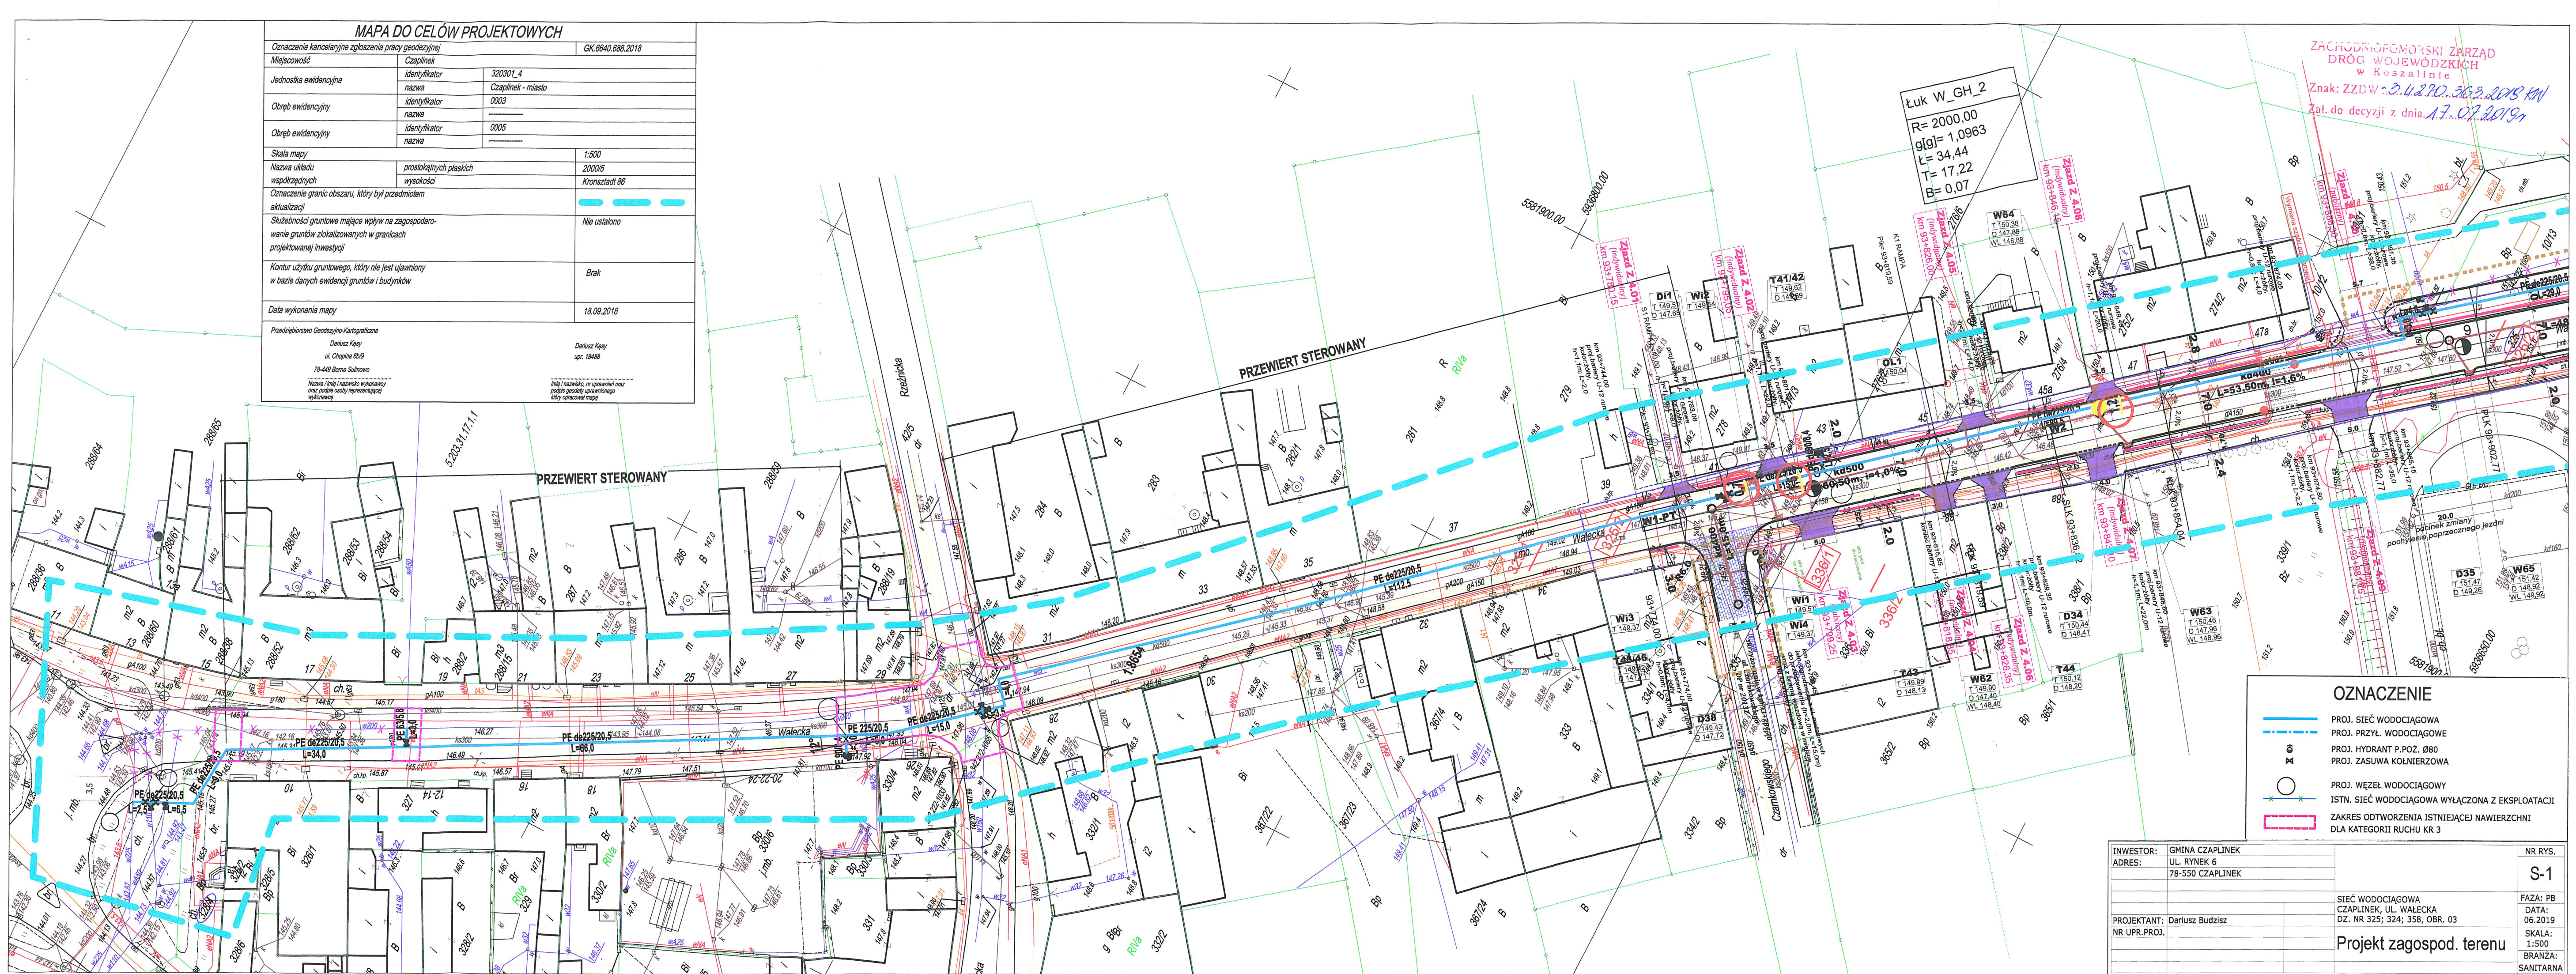

INWESTOR:	GINA CZAPLINEK	NR RYS.	S-1
ADRES:	UL. RYNEK 6		
	78-550 CZAPLINEK		
PROJEKTANT:	Dariusz Budzisz	SIĘĆ WODOCIĄGOWA CZAPLINEK, UL. WALECKA DZ. NR 325; 324; 358, OBR. 03	FAZA: PB DATA: 06.2019
NR UPR.PROJ.		Projekt zagospod. terenu	SKALA: 1:500
			BRANZA: SANTARNA