

MAPA DO CELÓW PROJEKTOWYCH			
Identyfikator zgłoszenia pracy geodezyjnej		GE05.6640.1438.2023	
Nr sekcji	500	Data opracowania mapy	2023-07-31
Miejscowość	Turek B	Nr działki	302701.1.0002
Jednostka ewidencyjna		Identyfikator	Turek
Obszar ewidencyjny		Identyfikator	0002
Nazwa		Nazwa	Turek B
Nazwa układu współrzędnych		prostopadłych płaszczyzn	2000/18
		wysokości	PL-EVRF2007-NH

Jestem świadom odpowiedzialności karnej za złożenie fałszywych oświadczeń. Oświadczam, że opisać techniczny zawierający rezultaty prac geodezyjnych w wyniku których powstał niniejszy dokument uzyskałem pozytywny wynik weryfikacji. Identyfikator zgłoszenia prac geodezyjnych: GE05.6640.1438.2023. Wykonawca prac geodezyjnych: Starosta Turecki KUT PŁOT-CEO USŁUGI GEODEZYJNE 62-700 Turek, Kwatowa 16a tel. 603 136 240 NIP 668-101-38-03 REGON 310212512

Nr oraz data sporządzenia dokumentu zawierającego wynik pozytywny weryfikacji: z dn. 20.07.2023 mgr Zbigniew Janicki geodeta uprawniony świadectwo nr 20549

Elektronizacja podpisywana przez: mgr Zbigniew Janicki geodeta uprawniony świadectwo nr 20549 Data: 2023.07.31 10:33:44-0209


Oznaczenie granic obszaru, który był przedmiotem aktualizacji

MAPA DO CELÓW PROJEKTOWYCH			
Identyfikator zgłoszenia pracy geodezyjnej		GE05.6640.2676.2021	
Nr sekcji	500	Data opracowania mapy	2022-07-28
Miejscowość	Turek A	Nr działki	6.169.25.22.4.1-3; 25.02.2.1
Jednostka ewidencyjna		Identyfikator	302701.1.0001
Obszar ewidencyjny		Identyfikator	0001
Nazwa		Nazwa	Turek A
Nazwa układu współrzędnych		prostopadłych płaszczyzn	2000/18
		wysokości	PL-EVRF2007-NH

Jestem świadom odpowiedzialności karnej za złożenie fałszywych oświadczeń. Oświadczam, że opisać techniczny zawierający rezultaty prac geodezyjnych w wyniku których powstał niniejszy dokument uzyskałem pozytywny wynik weryfikacji. Identyfikator zgłoszenia prac geodezyjnych: GE05.6640.2676.2021. Wykonawca prac geodezyjnych: Starosta Turecki KUT PŁOT-CEO USŁUGI GEODEZYJNE 62-700 Turek, Kwatowa 16a tel. 603 136 240 NIP 668-101-38-03 REGON 310212512

Nr oraz data sporządzenia dokumentu zawierającego wynik pozytywny weryfikacji: z dn. 27.07.2022 mgr Zbigniew Janicki geodeta uprawniony świadectwo nr 20549

Elektronizacja podpisywana przez: mgr Zbigniew Janicki geodeta uprawniony świadectwo nr 20549 Data: 2022.07.28 10:33:44-0209



- LEGENDA:**

 - działki, na których zlokalizowana jest inwestycja
 - istn. granice działek
 - oś jezdn
 - oś zjazdów
 - krawężnik betonowy uliczny 15x30 cm (+12 cm)
 - krawężnik betonowy najazdowy 15x22 cm (+20cm)
 - krawężnik betonowy uliczny 15x30 cm (wtopiony)
 - opornik betonowy 12x25 cm
 - obrzeża betonowe 8x30 cm
 - proj. ściek przykrawężnikowy
 - jezdnia i zjazd zwykły / miejsce postojowe o nawierzchni bitumicznej
 - droga dla pieszych z betonowej kostki brukowej - szara - gr. 8 cm
 - zjazdy zwykłe z betonowej kostki brukowej - czerwona - gr. 8 cm
 - miejsca postojowe z betonowej kostki brukowej - graffitiowa - gr. 8 cm
 - zielen
 - lokalizacja przekrojów normalnych
 - proj. pas ostrzegawczy
 - zabezpieczenie drzew
 - rura ochronna dwudzielna
 - lokalizacja wyniesionego przejścia dla pieszych wg opracowania "Projekt wyniesionego przejścia dla pieszych na ul. Legionów Polskich - droga powiatowa 4526P w m. Turek"

JEDNOSTKA PROJEKTOWA
SD PROJEKT Sp. z o.o.
ul. 28 Czerwca 1956 r. 392
61-441 Poznań

NAZWA I ADRES INWESTORA
Powiat Turecki - Zarząd Dróg Powiatowych
w Turku z siedzibą
ul. Kolska Szosa 64
62-700 Turek

TEMAT OPRACOWANIA: Remont ulic powiatowych nr 4526P ul. Legionów Polskich i nr 4525P al. Józefa Piłsudskiego w Turku

STADIUM: PROJEKT TECHNICZNY

SPECJALNOŚĆ: DROGOWA

FUNKCJA	IMIĘ I NAZWISKO	UPRAWNIENIA	PODPIS
GŁÓWNY PROJEKTANT	mgr inż. Tomasz KUZIŃIAK	WK/P124/PWOD/18	
PROJEKTANT	mgr inż. Robert CYRKEJ	WK/P0086/PWOD/08	
OPRACOWAŁA	mgr inż. Martyna GARBOWSKA		

DATA: grudzień 2024 r. **SKALA:** 1:500

TYTUŁ RYSUNKU: PLAN SYTUACYJNY **RYŚ. NR:** 2

plik projektowy: 571_ps_08.dgn PDF: 571_ps_08_297mm_k.pdf