

MAPA DO CELÓW PROJEKTOWYCH			
Identyfikator zgłoszenia pracy geodezyjnej		GE05.6640.1438.2023	
Nr sekcji	Turk B		
Skala mapy	500	Data opracowania mapy	2023-07-31
Miejscowość	Turek B	Nr działki	302701.1.0002
Jednostka ewidencyjna	Turk		
Obręb ewidencyjny	0002		
Nazwa	Turk B		
Nazwa układu współrzędnych	2000/18		
prostopadłych płaszczyzn	wysokości		
PL-EVRF2007-NH			

Jestem świadom odpowiedzialności karnej za złożenie fałszywych oświadczeń. Oświadczam, że opisać techniczny zawierający rezultaty prac geodezyjnych w wyniku których powstał niniejszy dokument uzyskałem pozytywny wynik weryfikacji. Identyfikator zgłoszenia pracy geodezyjnej: GE05.6640.1438.2023. Drogę służby geodezyjnej, który otrzymał zgłoszenie.

Starosta Turck
KUP MŁOT-CEO
USŁUGA GEODEZYJNE
62-700 Turck, Kwatowa 16a
tel. 603 136 240
NIP 668-101-36-03 REGON 310212512

Protokół weryfikacji nr 1
z dn. 2023.2023
mgr Zbigniew Janicki
imię i nazwisko oraz nr uprawnień
zawodowych kierownika prac
geodezyjnych
Data: 2023.07.31
10:33:44-02:00

Elektronizacja podpisywana przez
mgr Zbigniew Janicki
Data: 2023.07.31
10:33:44-02:00

Oznaczenie granic obszaru, który był przedmiotem aktualizacji


MAPA DO CELÓW PROJEKTOWYCH			
Identyfikator zgłoszenia pracy geodezyjnej		GE05.6640.2676.2021	
Nr sekcji	6.169.25.22.4.1-3; 25.02.2.1		
Skala mapy	500	Data opracowania mapy	2022-07-28
Miejscowość	Turek A	Nr działki	302701.1.0001
Jednostka ewidencyjna	Turk		
Obręb ewidencyjny	0001		
Nazwa	Turk A		
Nazwa układu współrzędnych	2000/18		
prostopadłych płaszczyzn	wysokości		
PL-EVRF2007-NH			

Jestem świadom odpowiedzialności karnej za złożenie fałszywych oświadczeń. Oświadczam, że opisać techniczny zawierający rezultaty prac geodezyjnych w wyniku których powstał niniejszy dokument uzyskałem pozytywny wynik weryfikacji. Identyfikator zgłoszenia pracy geodezyjnej: GE05.6640.2676.2021. Drogę służby geodezyjnej, który otrzymał zgłoszenie.

Starosta Turck
KUP MŁOT-CEO
USŁUGA GEODEZYJNE
62-700 Turck, Kwatowa 16a
tel. 603 136 240
NIP 668-101-36-03 REGON 310212512

Protokół weryfikacji nr 1
z dn. 27.07.2022
mgr Zbigniew Janicki
imię i nazwisko oraz nr uprawnień
zawodowych kierownika prac
geodezyjnych
Data: 2023.07.31
10:33:44-02:00

Elektronizacja podpisywana przez
mgr Zbigniew Janicki
Data: 2023.07.31
10:33:44-02:00



- LEGENDA:
- istn. numery działek
 - istn. granice działek
 - krawężnik betonowy do rozbiórki
 - obrzeża betonowe do rozbiórki
 - balustrada U-12a do rozbiórki
 - frezowanie nawierzchni bitumicznej
 - nawierzchnia z betonowej kostki brukowej do rozbiórki
 - nawierzchnia z betonowych płytek chodnikowych do rozbiórki
 - nawierzchnia z trytyki do rozbiórki
 - nawierzchnia bitumiczna do rozbiórki

JEDNOSTKA PROJEKTOWA
SD PROJEKT Sp. z o.o.
ul. 28 Czerwca 1956 r. 392
61-441 Poznań

SD PROJEKT

NAZWA I ADRES INWESTORA
Powiat Turecki - Zarząd Dróg Powiatowych
w Turku z siedzibą
ul. Kołska Szosa 64
62-700 Turck

TEMAT: Remont ulic powiatowych nr 4526P ul. Legionów Polskich i nr 4525P ul. Józefa Piłsudskiego w Turku

STADIUM: PROJEKT TECHNICZNY

SPECJALNOŚĆ: DROGOWA

FUNKCJA	IMIĘ I NAZWISKO	UPRAWNIENIA	PODPIS
GLÓWNY PROJEKTANT	mgr inż. Tomasz KUZIŃIAK	WK/P124/PWOD/18	
PROJEKTANT	mgr inż. Robert CYRKEJ	WK/P0086/PWOD/08	
OPRACOWAŁA	mgr inż. Martyna GARBOWSKA		

DATA: grudzień 2024 r. SKALA: 1:500

TYTUŁ RYSUNKU: PLAN ROZBIÓREK RYS. NR: 5