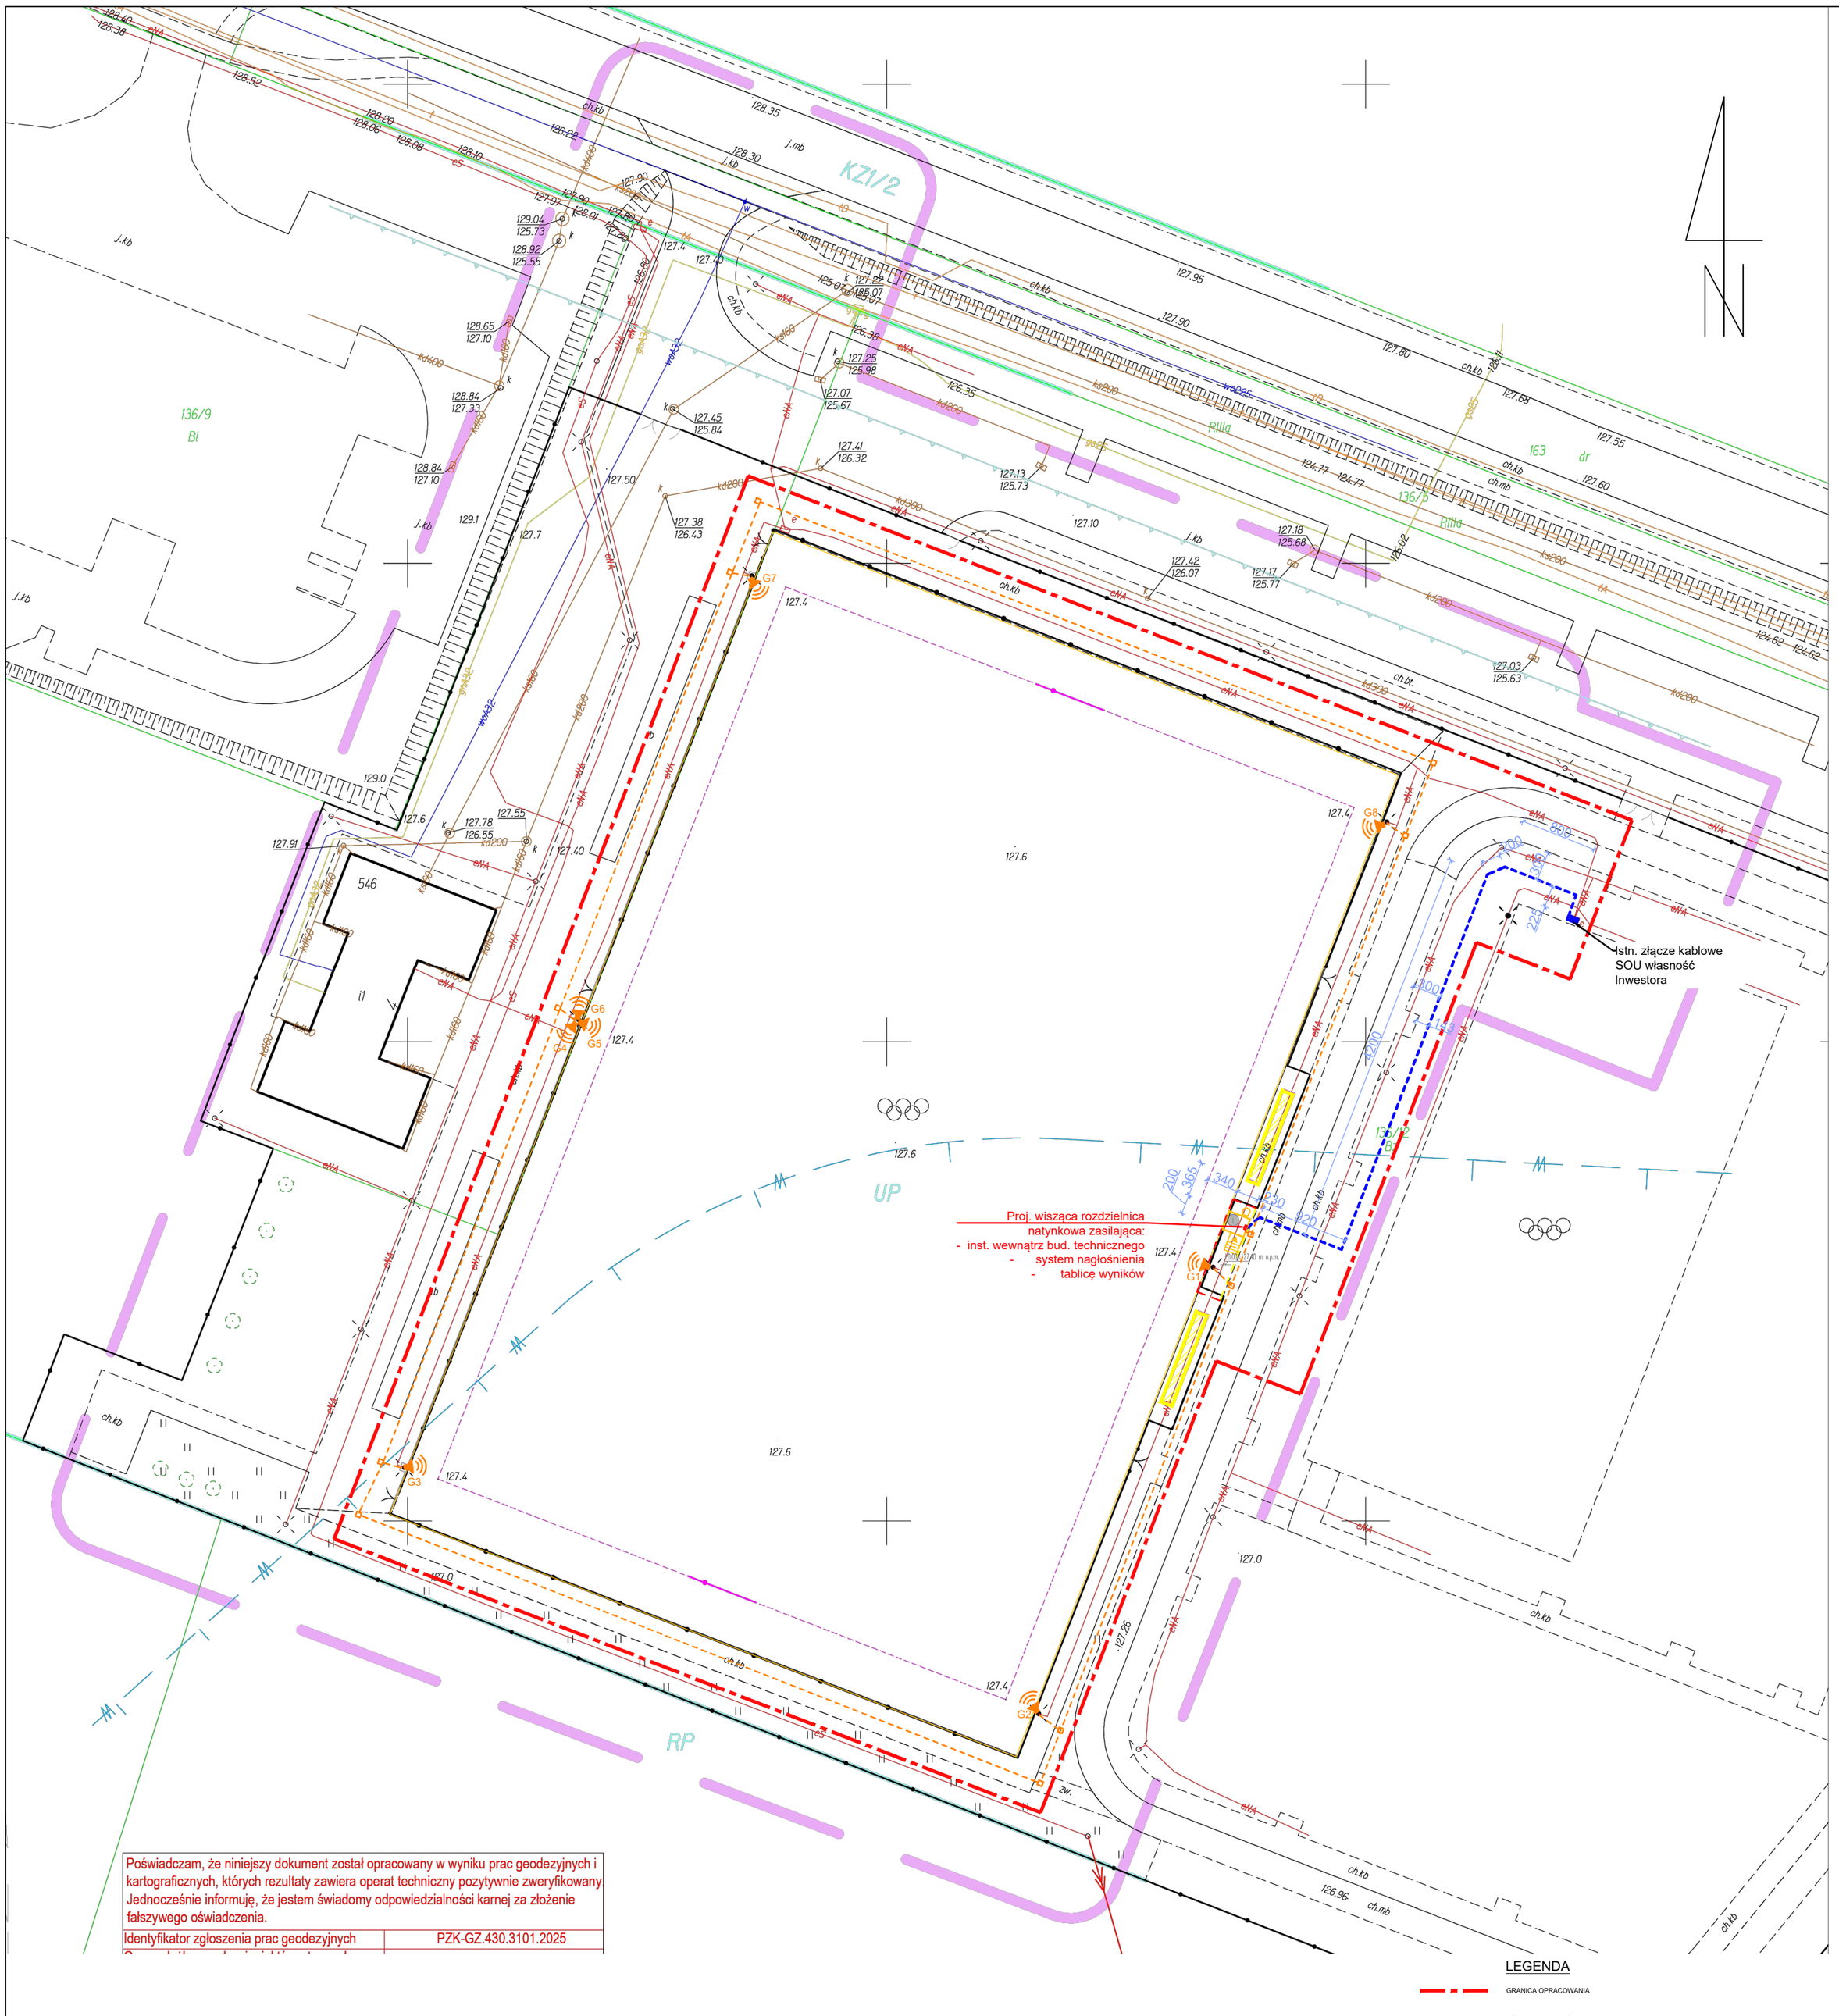

LEGENDA

GRANICA OPRACOWANIA

ISTNIEJĄCE ELEMENTY

PRZYŁĄCZE

ŁAWKI DRUŻYN

PROJEKTOWANE ELEMENTY

BUDYNEK GOSPODARCZY Z TABLICĄ WYNIKÓW

PIŁKO-CHWYT (z elementów rozebranych)

ROZBIÓRKI

PIŁKO-CHWYT

PROJEKTOWANE INSTALACJE ELEKTRYCZNE

INSTALACJA ZEWNĘTRZNA ELEKTROENERGETYCZNA
Linia kablowa zasilająca:
- proj. budynek gospodarczy (punkt oświetleniowy, gniazda 230V, instalacje wewnętrzne)
na całej długości w rurze osłonowej Ø75
YAKXS 5x16 mm2

STUDNIA KABLOWA SK-1

GŁOŚNIK na ist. słupie oświetleniowym

KANALIZACJA KABLOWA

PROJEKTANT:
GRIMA ARCHITEKTURA I KRAJOBRAZ
GRIMA ARCHITEKTURA I KRAJOBRAZ Sp z o.o.
ul. Ciołka 17 lok 415 01-445 Warszawa
kom: 503-123-553
e-mail: projekt@grima.com.pl,
www.grima.com.pl

INWESTOR I ADRES: GMINA KOBIERZYCE
Al. Pałacowa 1; 55–040 Kobierzyce
KOBIERZYCKI OŚRODEK SPORTU I REKREACJI W KOBIERZYCAH
ul. Dębowa 20; 55–040 Kobierzyce

PROJEKT: **Opracowanie dokumentacji projektowej dla zadań:**
Część I - Doposażenie obiektu sportowego w elementy infrastruktury
Identyfikator/y dz. ew.: 022305_2.0022.136/12,

TYTUŁ: PLAN ZAGOSPODAROWANIA TERENU

PROJEKTANT:	TYTUŁ, IMIĘ I NAZWISKO:	NR. UPRAWNIEŃ:	PODPIS:
Projektant Instalacje elektryczne	Mgr inż. Patryk Parol	LUB/0127/PWBE/20	
Sprawdzający Instalacje elektryczne	Mgr inż. Emil Szymczuk	MAZ/0272/POOE/14	

FAZA:	NR PROJEKTU:	DATA:	SKALA:	NUMER RYSUNKU:	REWIZJA:
PT	296	05/2025	1:500	E-01	0

WSZYSTKIE WYMIARY PODANE BEZ MIANA SA W CENTYMETRACH. NIE WOLNO ODMIERZAC ZADNYCH WYMIAROW Z TEGO RYSUNKU. OBOWIAZKIEM WYKONAWCY ROBOT JEST SPRAWDZIC WSZYSTKIE WYMIARY W NATURZE I PRZEKAZAC INFORMACJE O ZMIANACH W WYMIARACH DO BIURA ARCHITEKTONICZNEGO.
PRAWA AUTORSKIE DO TEGO RYSUNKU PRZYSLUGUJĄ GRIMA ARCHITEKTURA I KRAJOBRAZ. BEZ JEJ ZGODY RYSUNEK NIE MOŻE BYĆ WYKORZYSTYWANY LUB REPRODUKOWANY