


# Budynek A - Parter

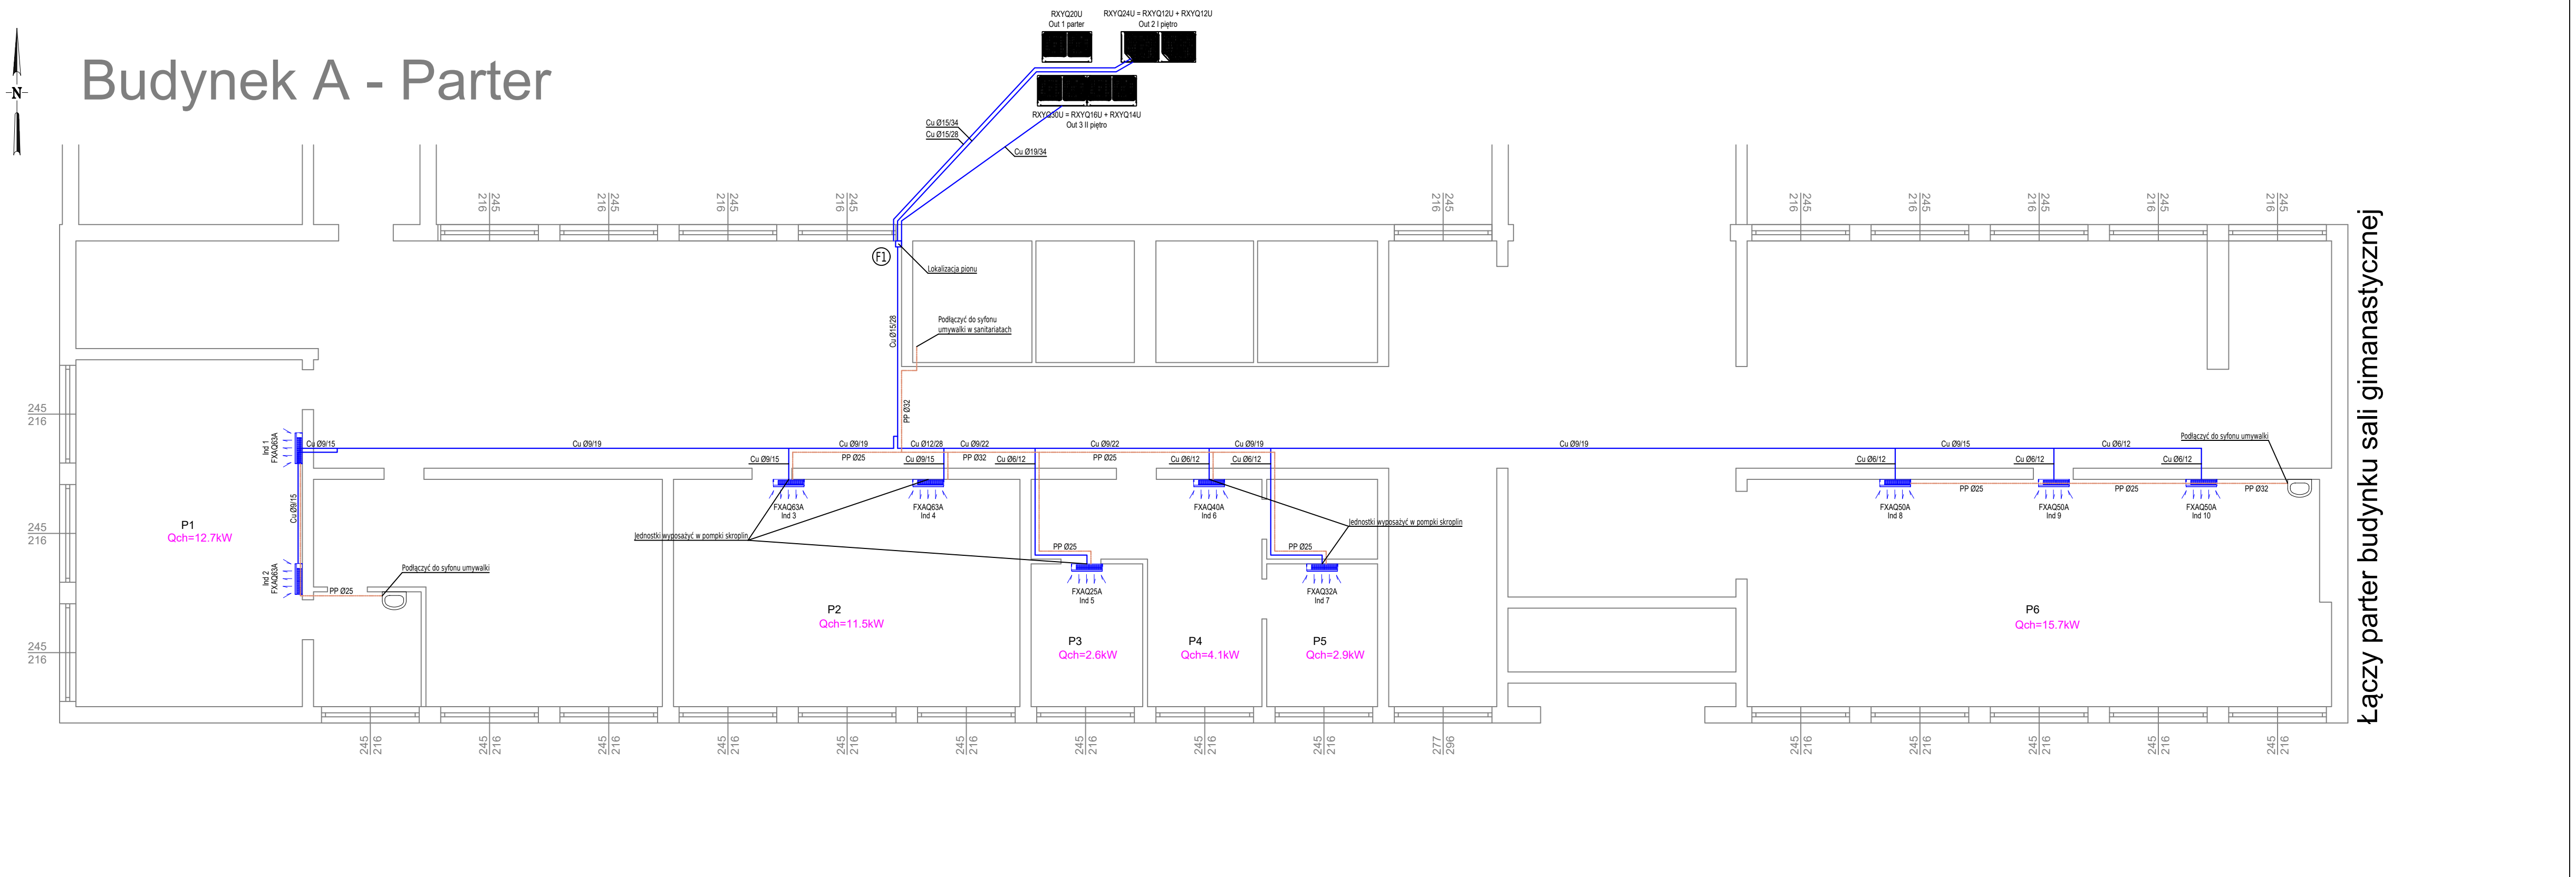

Łączy parter budynku sali gimnastycznej

- Legenda:
- jednostka wewnętrzna systemu VRF
  - instalacja rozdzielcza chłodzenia (freonowa)
  - instalacja odprowadzenia skroplin z rur PP układana ze spadkiem 0.5%
  - pion instalacji chłodniczej

<b>P.B.R. "BUDREM"</b> mgr inż. Piotr Hodowany 59-700 Kruszyn ul. Lipowa 58				
OBIEKT	Instalacja klimatyzacyjna			
TEMAT RYSUNKU	Rzut parteru - budynek A			
ADRES	ul. Szkolna 10, 59-726 Świątoszów			
INWESTOR	Gmina Osiecznica, ul. Lubańska 42, 59-724 Osiecznica			
PROJEKTANT	mgr inż. Paweł Hodowany nr ewid. upr. DOŚ/0261/PBS/21	Data 08.2025	Podpis:	Skala: Nr rys. 1:100 1
ASYSYNT	mgr inż. Piotr Hodowany nr ewid. upr. 2258/91	Data 08.2025	Podpis:	