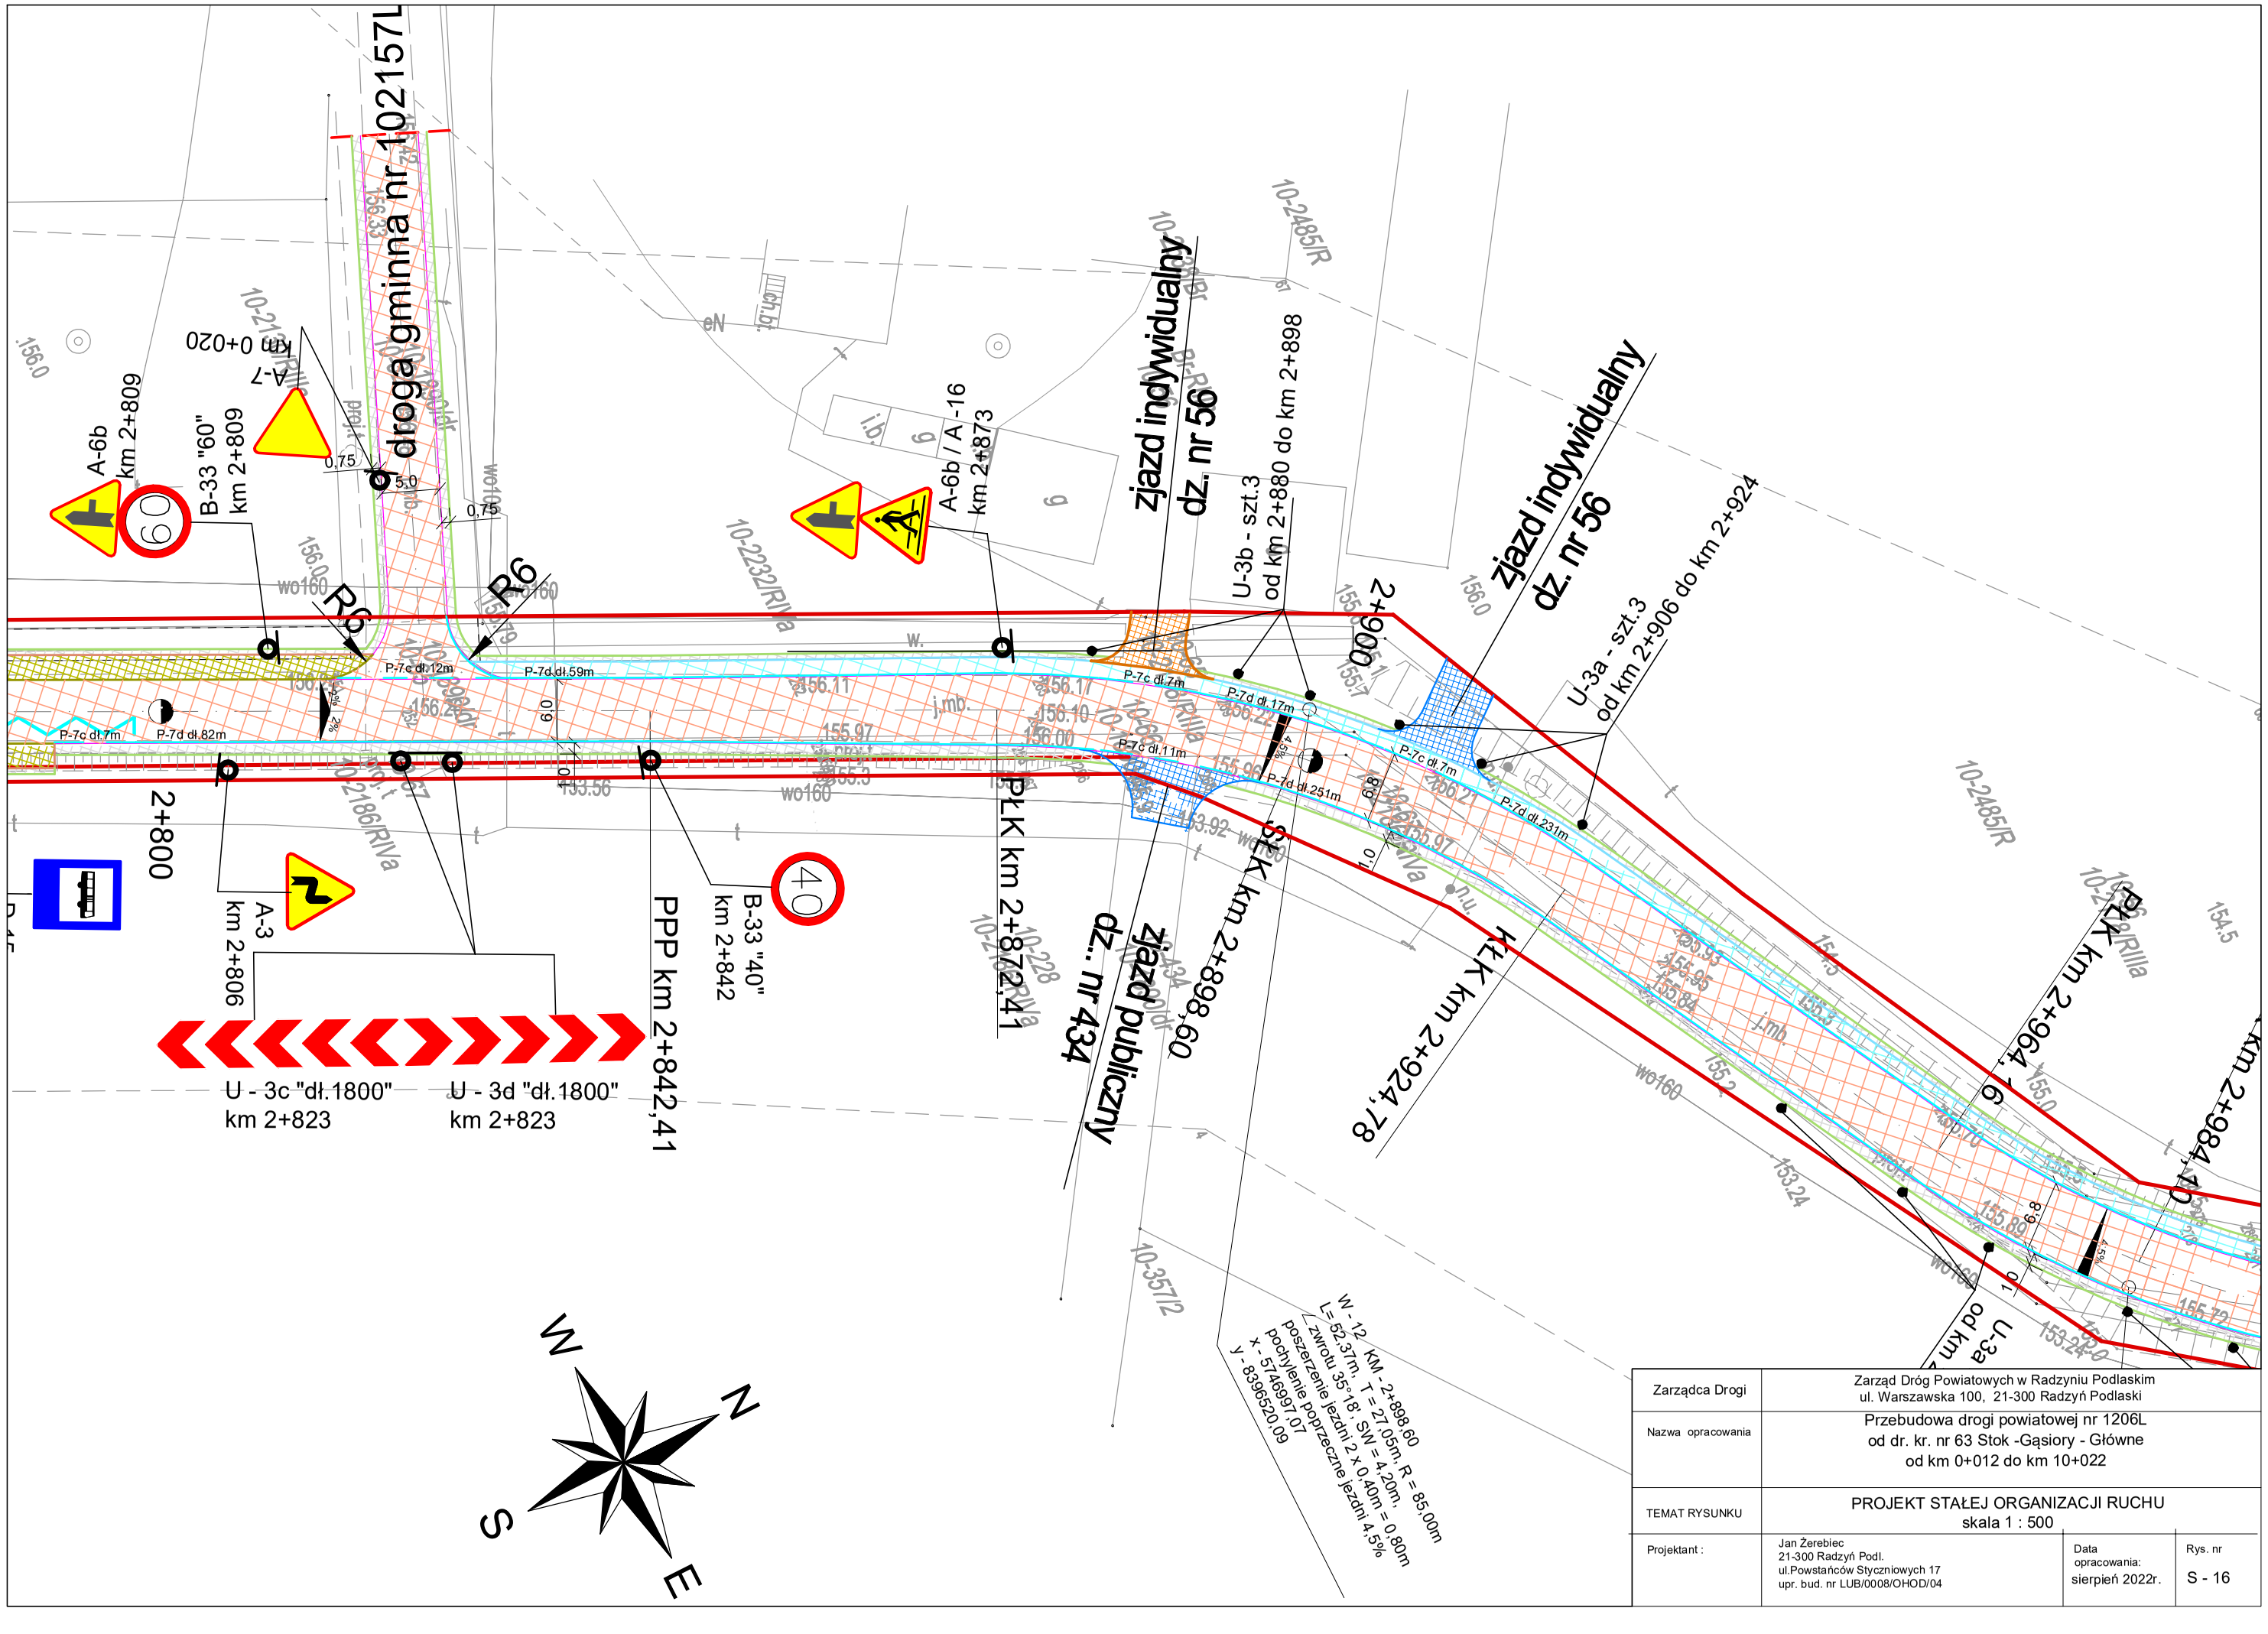

W - 12 KM 2+898,60
L = 52,37m, T = 27,05m, R = 85,00m
∠ zwrotu 35°18' SW = 4,20m,
poszerzenie jezdni 2 x 0,40m = 0,80m
pochylenie poprzeczne jezdni 4,5%
x - 5746997,07
y - 8396520,09

Zarządca Drogi	Zarząd Dróg Powiatowych w Radzyniu Podlaskim ul. Warszawska 100, 21-300 Radzyń Podlaski
Nazwa opracowania	Przebudowa drogi powiatowej nr 1206L od dr. kr. nr 63 Stok -Gąsiory - Główne od km 0+012 do km 10+022
TEMAT RYSUNKU	PROJEKT STAŁEJ ORGANIZACJI RUCHU skala 1 : 500
Projektant :	Jan Żerebiec 21-300 Radzyń Podl. ul.Powstańców Styczniowych 17 upr. bud. nr LUB/0008/OHOD/04
Data opracowania:	sierpień 2022r.
Rys. nr	S - 16