



B

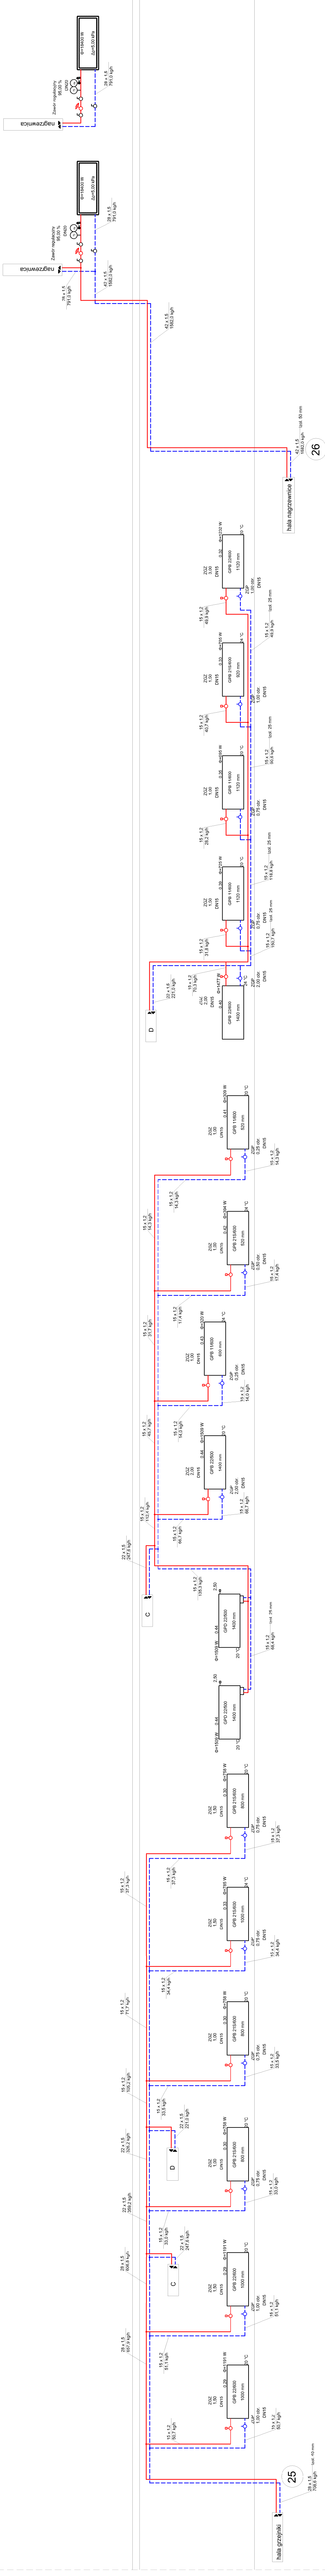

LEGENDA:

- ZCZ - zawór termostatyczny graficzny
- ZGP - zawór powrotny graficzny
- ZWKR - rdnikowy
- automatyczny odpowiadnik z zawsem
- projektowana instalacja centralnego ogrzewania - zadanie
- projektowana instalacja centralnego ogrzewania - powrot

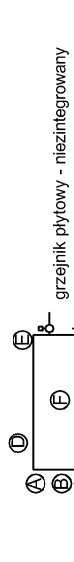

UWAGA:
- przewidywać zgodnie z warunkami technicznymi
- podpora punktu sila i przeswini oraz kompensację wykonać
- zgodnie z projektem systemu instalacji, wyznaczonego producenta
- nagrzewniać zabezpieczyć konstrukcją słowia z silną

ul. M. Skłodowskiej-Curie 1A
42-253 JANÓW
tel. 509-137-001

INWESTOR: GMINA JANÓW, UL. CZĘSTOCHOWSKA 1, 42-253 JANÓW

PROJEKT WYKONAWCY

Sanitarna

Terminować się będzie w miejscowości Piasek
ul. Żurawia 2 w ramach zadania pn. » Termomodernizacja budynków
ROZWINIĘCIE - INSTALACJA CENTRALNEGO OGRZEWANIA

BRANŻA SANITARNA

mgr inż. Wojciech Norbertak

mgr inż. Jacek Pleszał

Nr projektu: 2025.04

2025.04