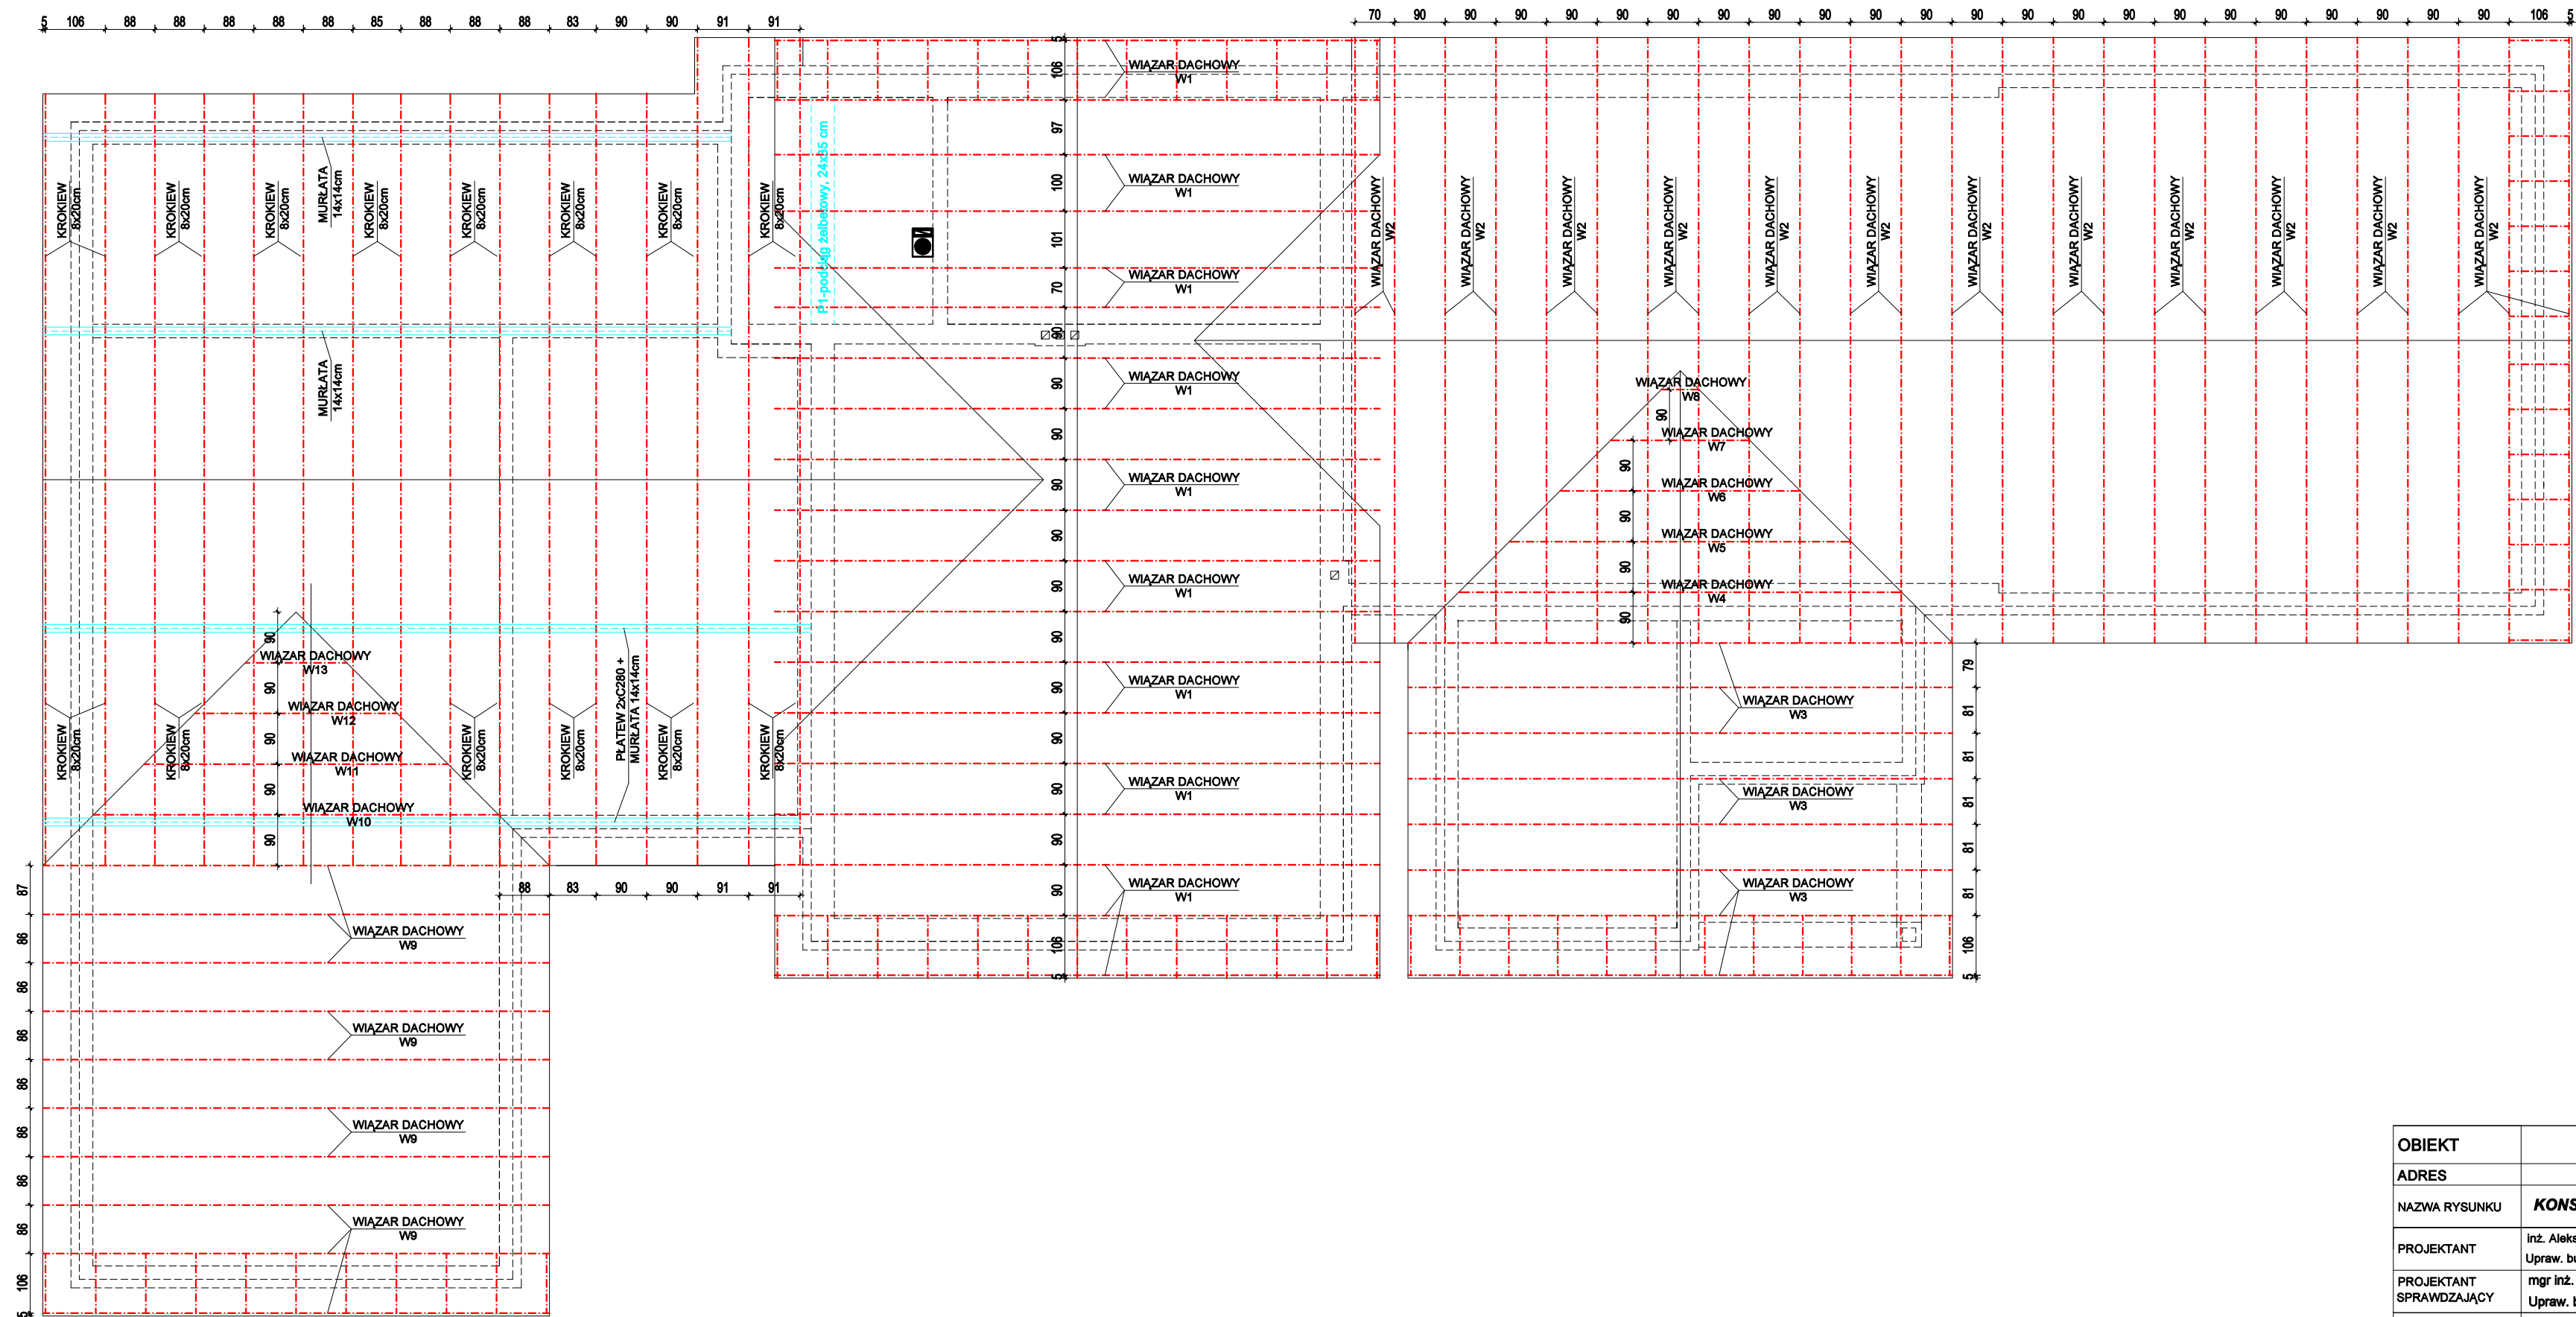


skala 1:100

Rys. nr K-8`

OBIEKT	ŚWIECICA WIEJSKA		
ADRES	Radziki Duże, gm. Wąpielsk, dz. nr 321/13, 322		
NAZWA RYSUNKU	KONSTRUKCJA DACHU - SCHEMAT	Skala:	1:100
		Data:	03.2025
PROJEKTANT	inż. Aleksander Poczatenko Upraw. bud. 489/72 Bg	Podpis:	
PROJEKTANT SPRAWDZAJĄCY	mgr inż. Irena Drankowska Upraw. bud. GP.1.7342/39/TO/92	Podpis:	
OPRACOWAŁ	inż. Piotr Kamiński	Podpis:	