


BOISKO DO PIŁKI NOŻNEJ
SKALA 1:150

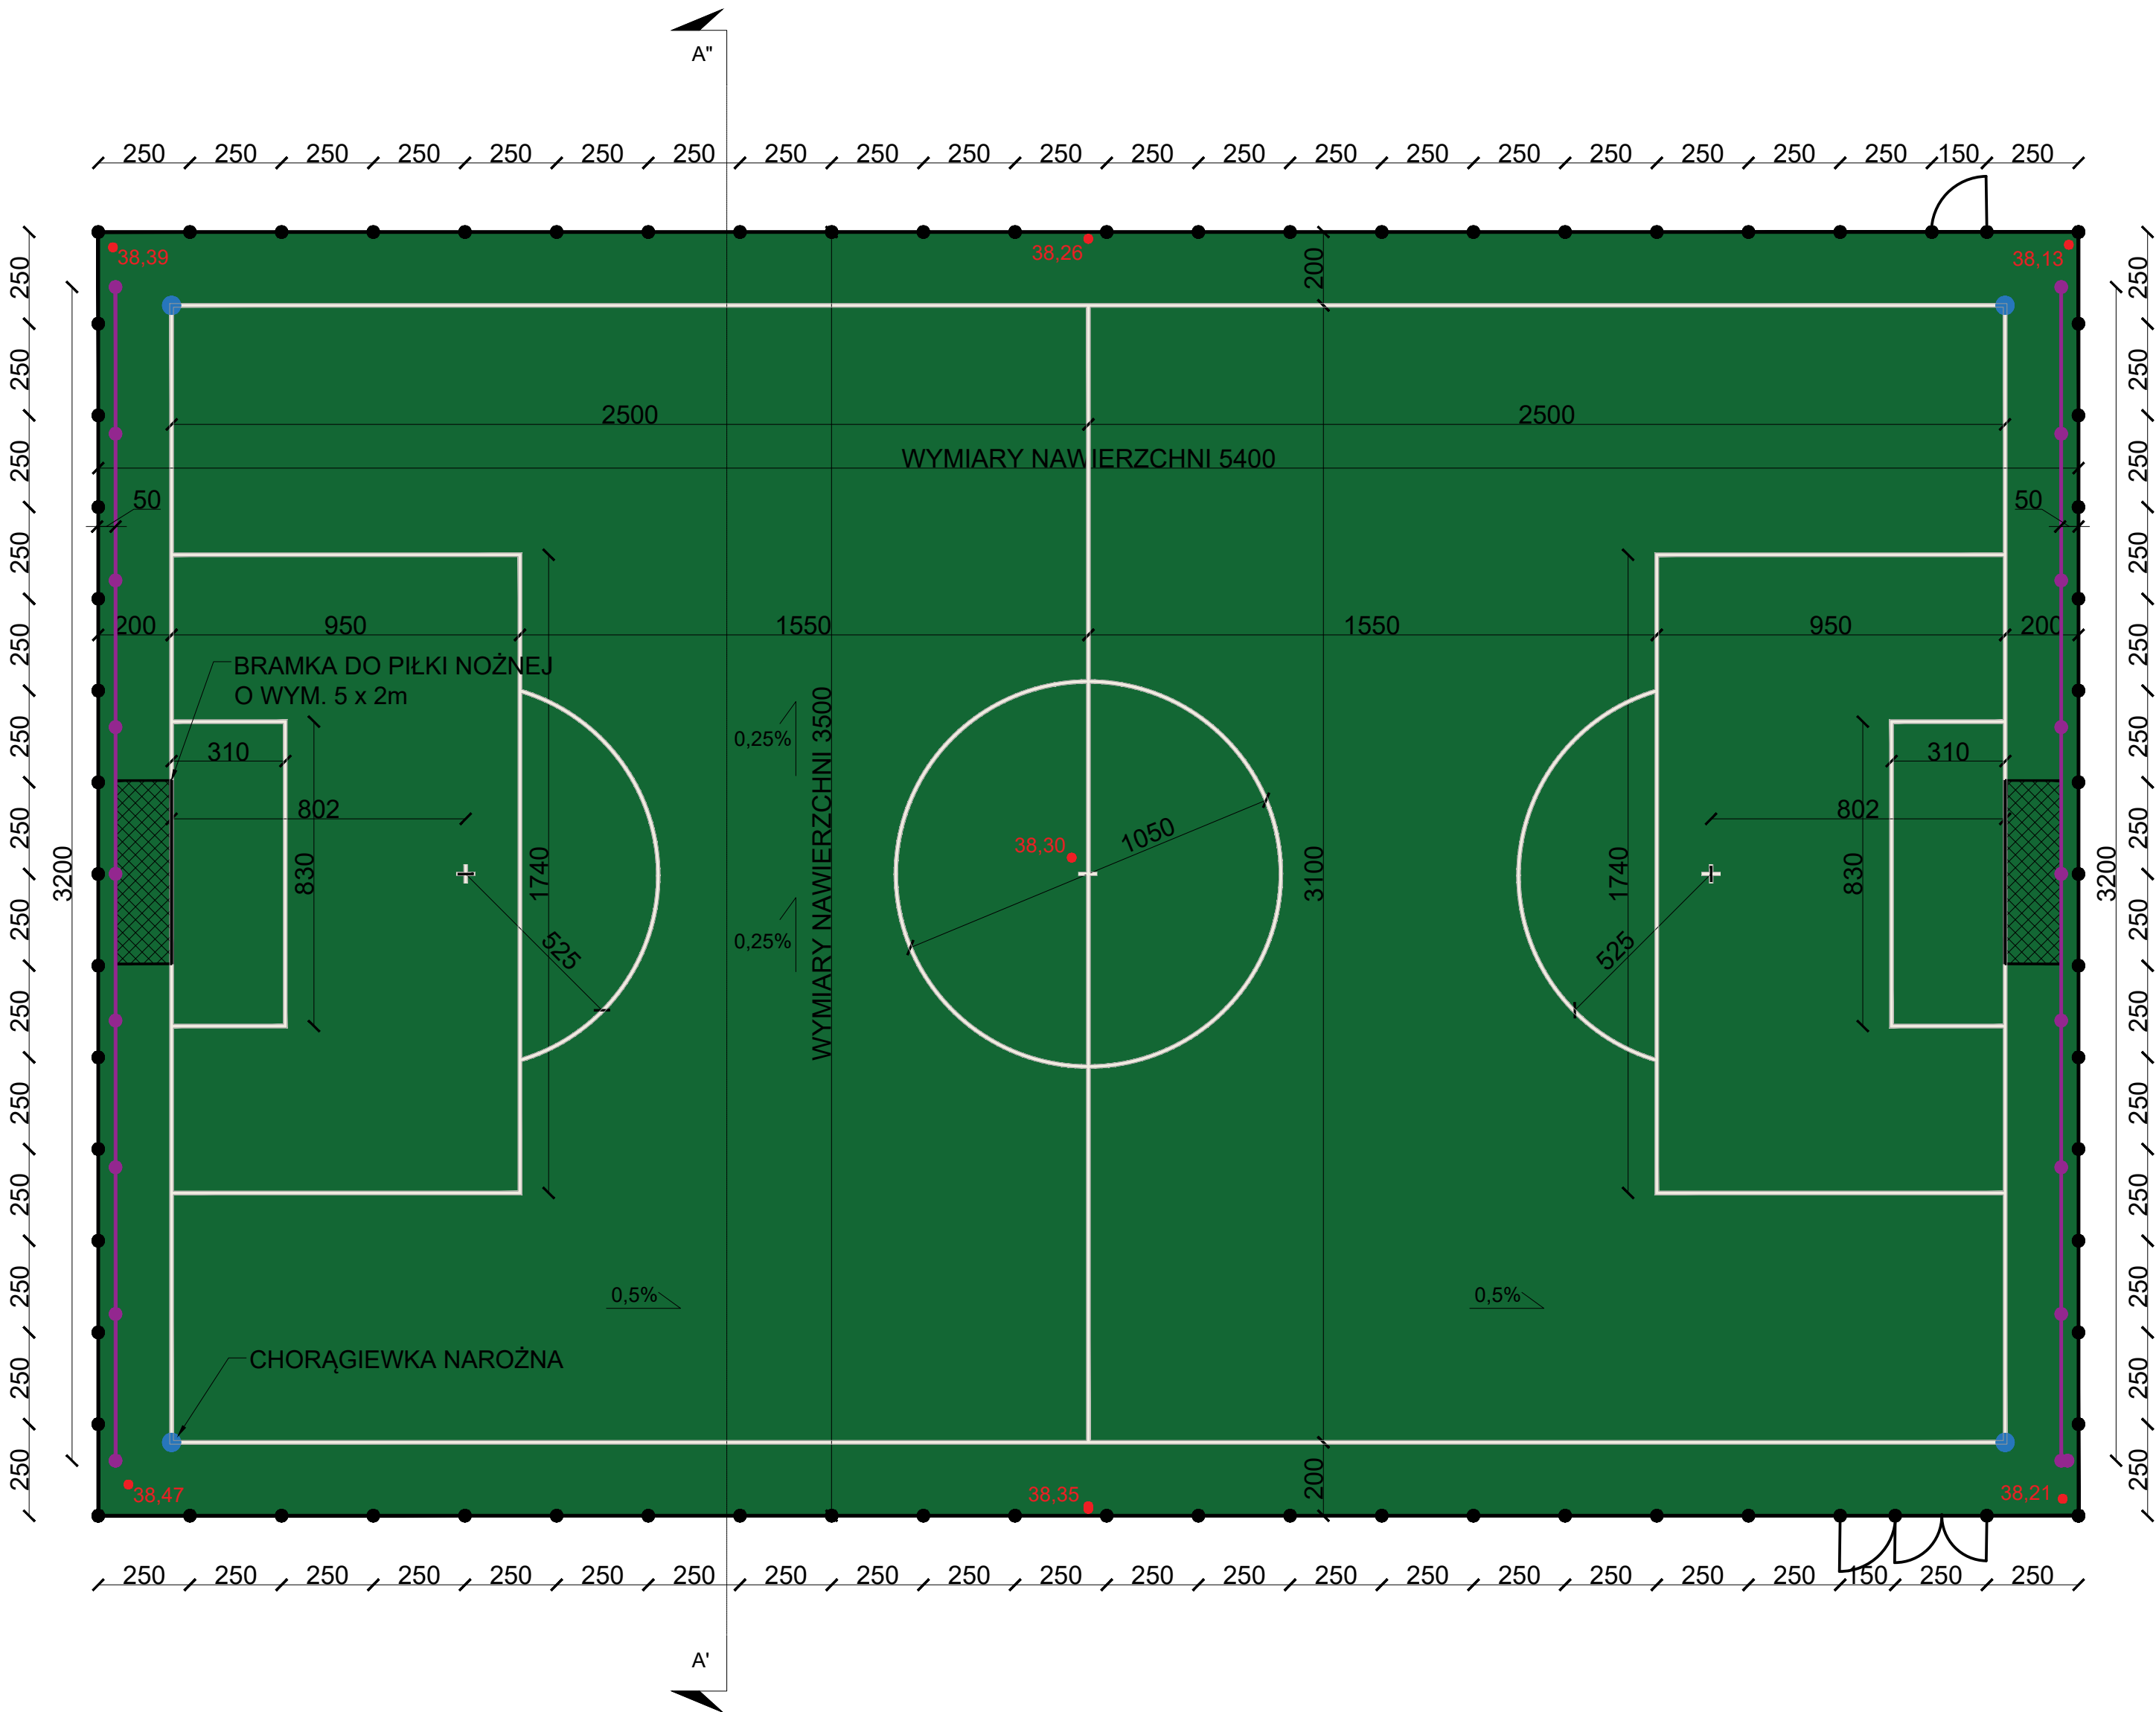

- UWAGI:
1. Wymiary podano w cm.
 2. Wykonawca zobowiązany jest do wykonania obmiaru przed dokonaniem zamówienia materiału.
 3. Wymiary należy sprawdzić w stanie rzeczywistym. Projektant zastrzega, że mogą być niewielkie rozbieżności w wymiarach stanu istniejącego.
 4. Wymiary boiska do piłki nożnej 54x35 m.
 5. Nawierzchnia - trawa syntetyczna wg przekroju
 6. Linie grubości: 10 cm
 7. Linie wklejane kolory biały alpejski - RAL 9010
 8. Bramki do piłki nożnej o wymiarach 5 x 2 m i głębokości 120 cm montowane w tulejach - 2 sztuki.
 9. OSTATECZNĄ RZĘDNĄ BOISKA WYKONAĆ NA ETAPIE REALIZACJI Z NADZOREM AUTOSKIM.

INWESTOR	GMINA M. Sopot ul. Tadeusza Kościuski 25/27 81-704 Sopot				
JEDNOSTKA PROJEKTOWA	<div></div> <div>"INDOM"</div> <div>Mieczysław Tkaczyk</div> <div>ul. Ogrodowa 5, 80-297 Banino</div>				
TEMAT	BUDOWA STREFY ROZGRZEWKOWEJ NA TERENIE SOPOCKIEGO KLUBU LEKKOATLETYCZNEGO. Sopot 81-842, ul. Gen. Józefa Wybickiego 48, dz. nr 12/1, 34; obręb ewidencyjny 28				
ARCHITEKTURA - ZESPÓŁ AUTORSKI:					
PROJEKTOWAŁ	mgr inż. arch. Olga Zabulewicz		upr. arch. b/o nr 528/POOKK/2012 PO-1238		
DATA			PODPIS		
Opracowała: mgr inż. arch. Magdalena Roszkowska					
RYSUNEK	BOISKO DO PIŁKI NOŻNEJ				
	DATA	FAZA	BRANŻA	SKALA	FORMAT
	MAJ 2025	DOK. PROJEKT.	ARCH.	1:150	A2
					NR RYSUNKU A 03