


BIEŻNIA ROZGRZEWKOWA
 SKALA 1:150

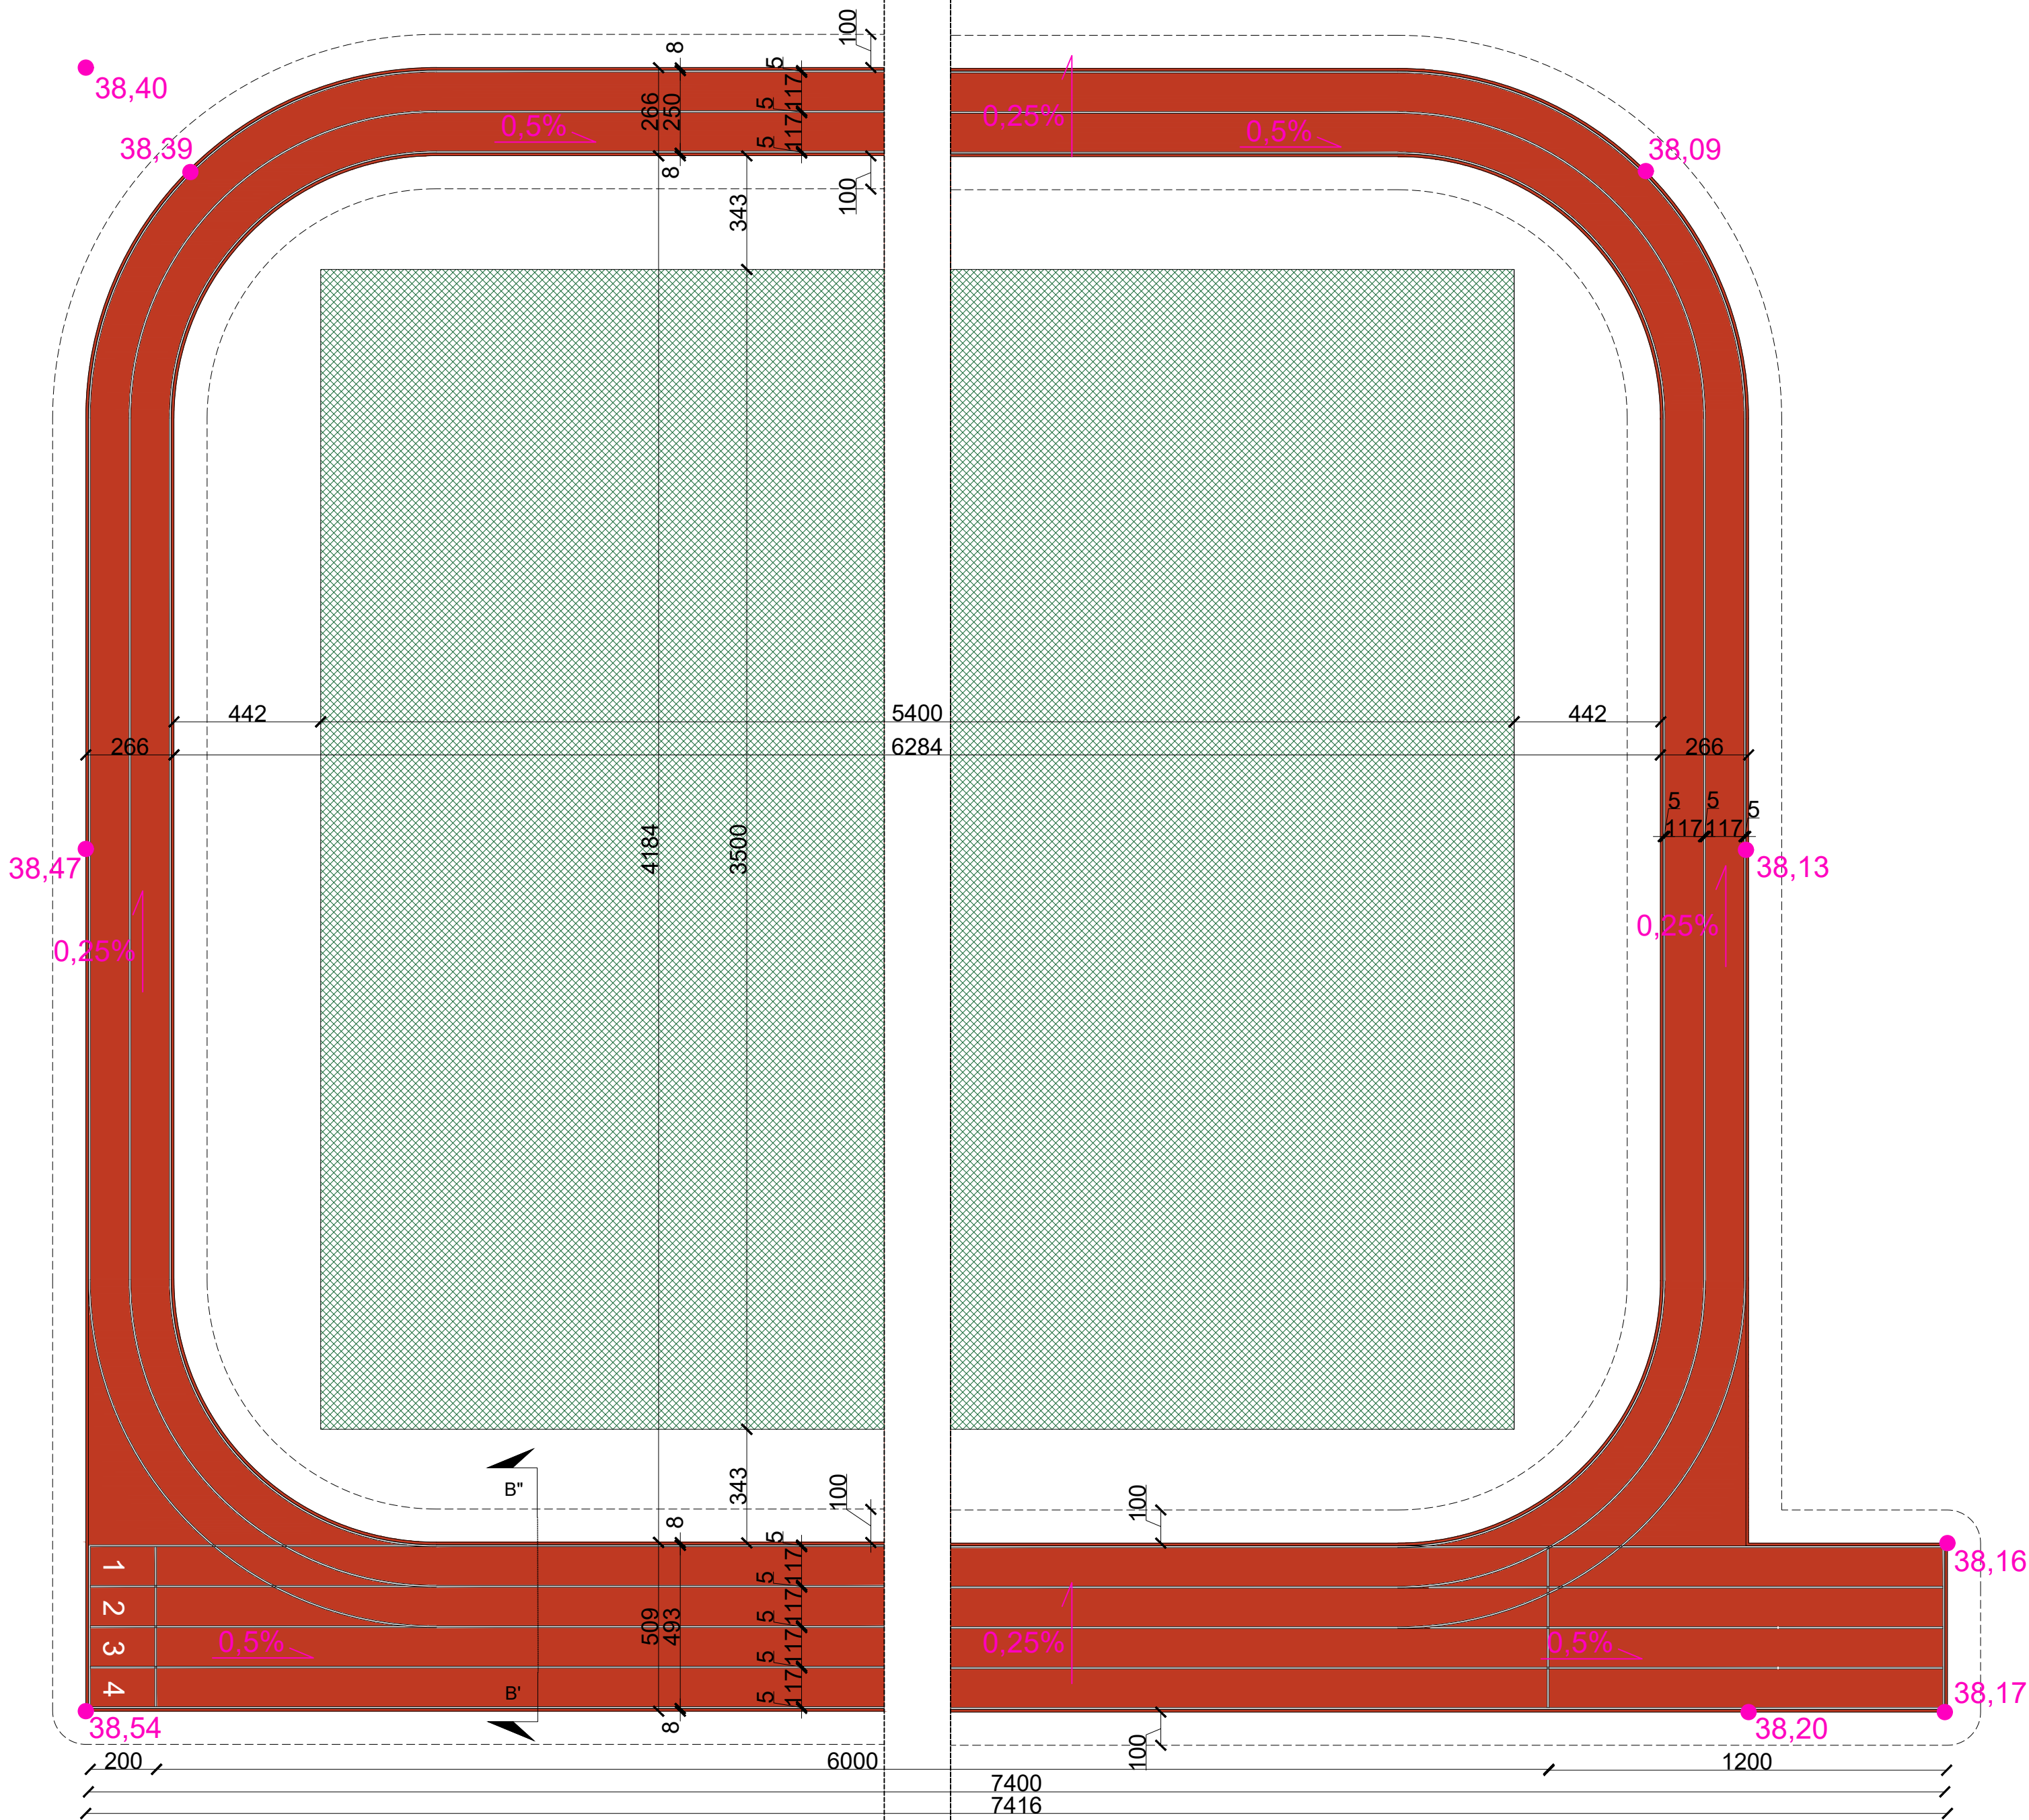

- UWAGI:
- Wymiary podano w cm.
 - Wykonawca zobowiązany jest do wykonania obmiaru przed dokonaniem zamówienia materiału.
 - Wymiary należy sprawdzić w stanie rzeczywistym. Projektant zastrzega, że mogą być niewielkie rozbieżności w wymiarach stanu istniejącego.
 - Linie grubości 5 cm
 - Linie kolory: biały alpejski - RAL 9010 wg producenta
 - Kolor nawierzchni - czerwony ceglasty - RAL 2002 wg producenta.
 - Szerokość torów w osiach linii - 1,22 m.

INWESTOR	GMINA M. SOPOTU ul. Tadeusza Kościuszki 25/27 81-704 Sopot				
JEDNOSTKA PROJEKTOWA	<div></div> <div>"INDOM" Mieczysław Tkaczyk ul. Ogrodowa 5, 80-297 Banino</div>				
TEMAT	BUDOWA STREFY ROZGRZEWKOWEJ NA TERENIE SOPOCKIEGO KLUBU LEKKOATLETYCZNEGO. Sopot 81-842, ul. Gen. Józefa Wybickiego 48, dz. nr 12/1, 34; obręb ewidencyjny 28				
ARCHITEKTURA - ZESPÓŁ AUTORSKI:					
PROJEKTOWAŁ	mgr inż. arch. Olga Zabulewicz		upr. arch. b/o nr 528/POOKK/2012 PO-1238		
DATA			PODPIS		
Opracowała: mgr inż. arch. Magdalena Roszkowska					
RYSUNEK	BIEŻNIA ROZGRZEWKOWA				
	DATA	FAZA	BRANŻA	SKALA	FORMAT
	MAJ 2025	DOK. PROJEKT.	ARCH.	1:150	A2
					NR RYSUNKU A 04