


A - A

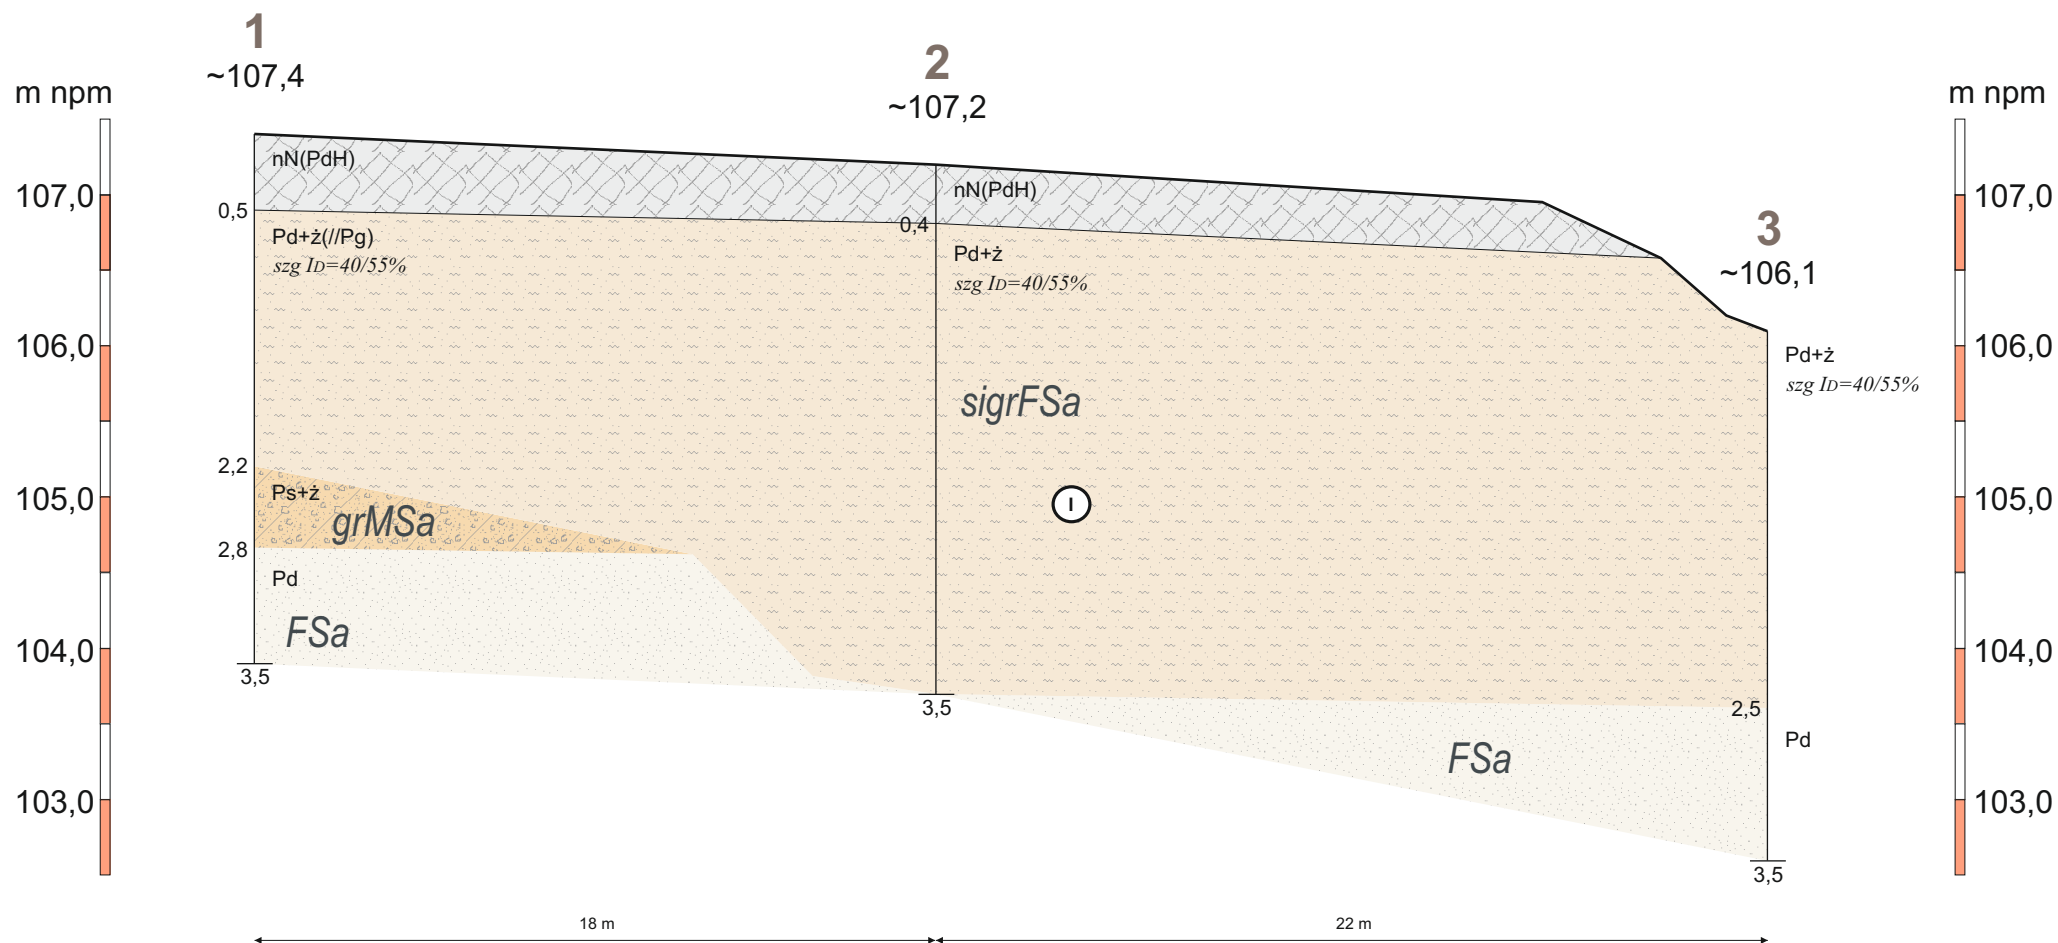

* Rzędne wysokościowe, https://mapy.geoportal.gov.pl/imap/Imgp_2.html

Zał. Graf. 3 PRZEKRÓJ GEOTECHNICZNY	SKALA 1: 50 100
TEMAT Budynki	
LOKALIZACJA Święciechów, dz. nr ewid. 133/11	