


LEGENDA: BRANŻA SANITARNA

Projektowana studnia kanalizacji sanitarnej DN1000

Projektowana kanalizacja sanitarna

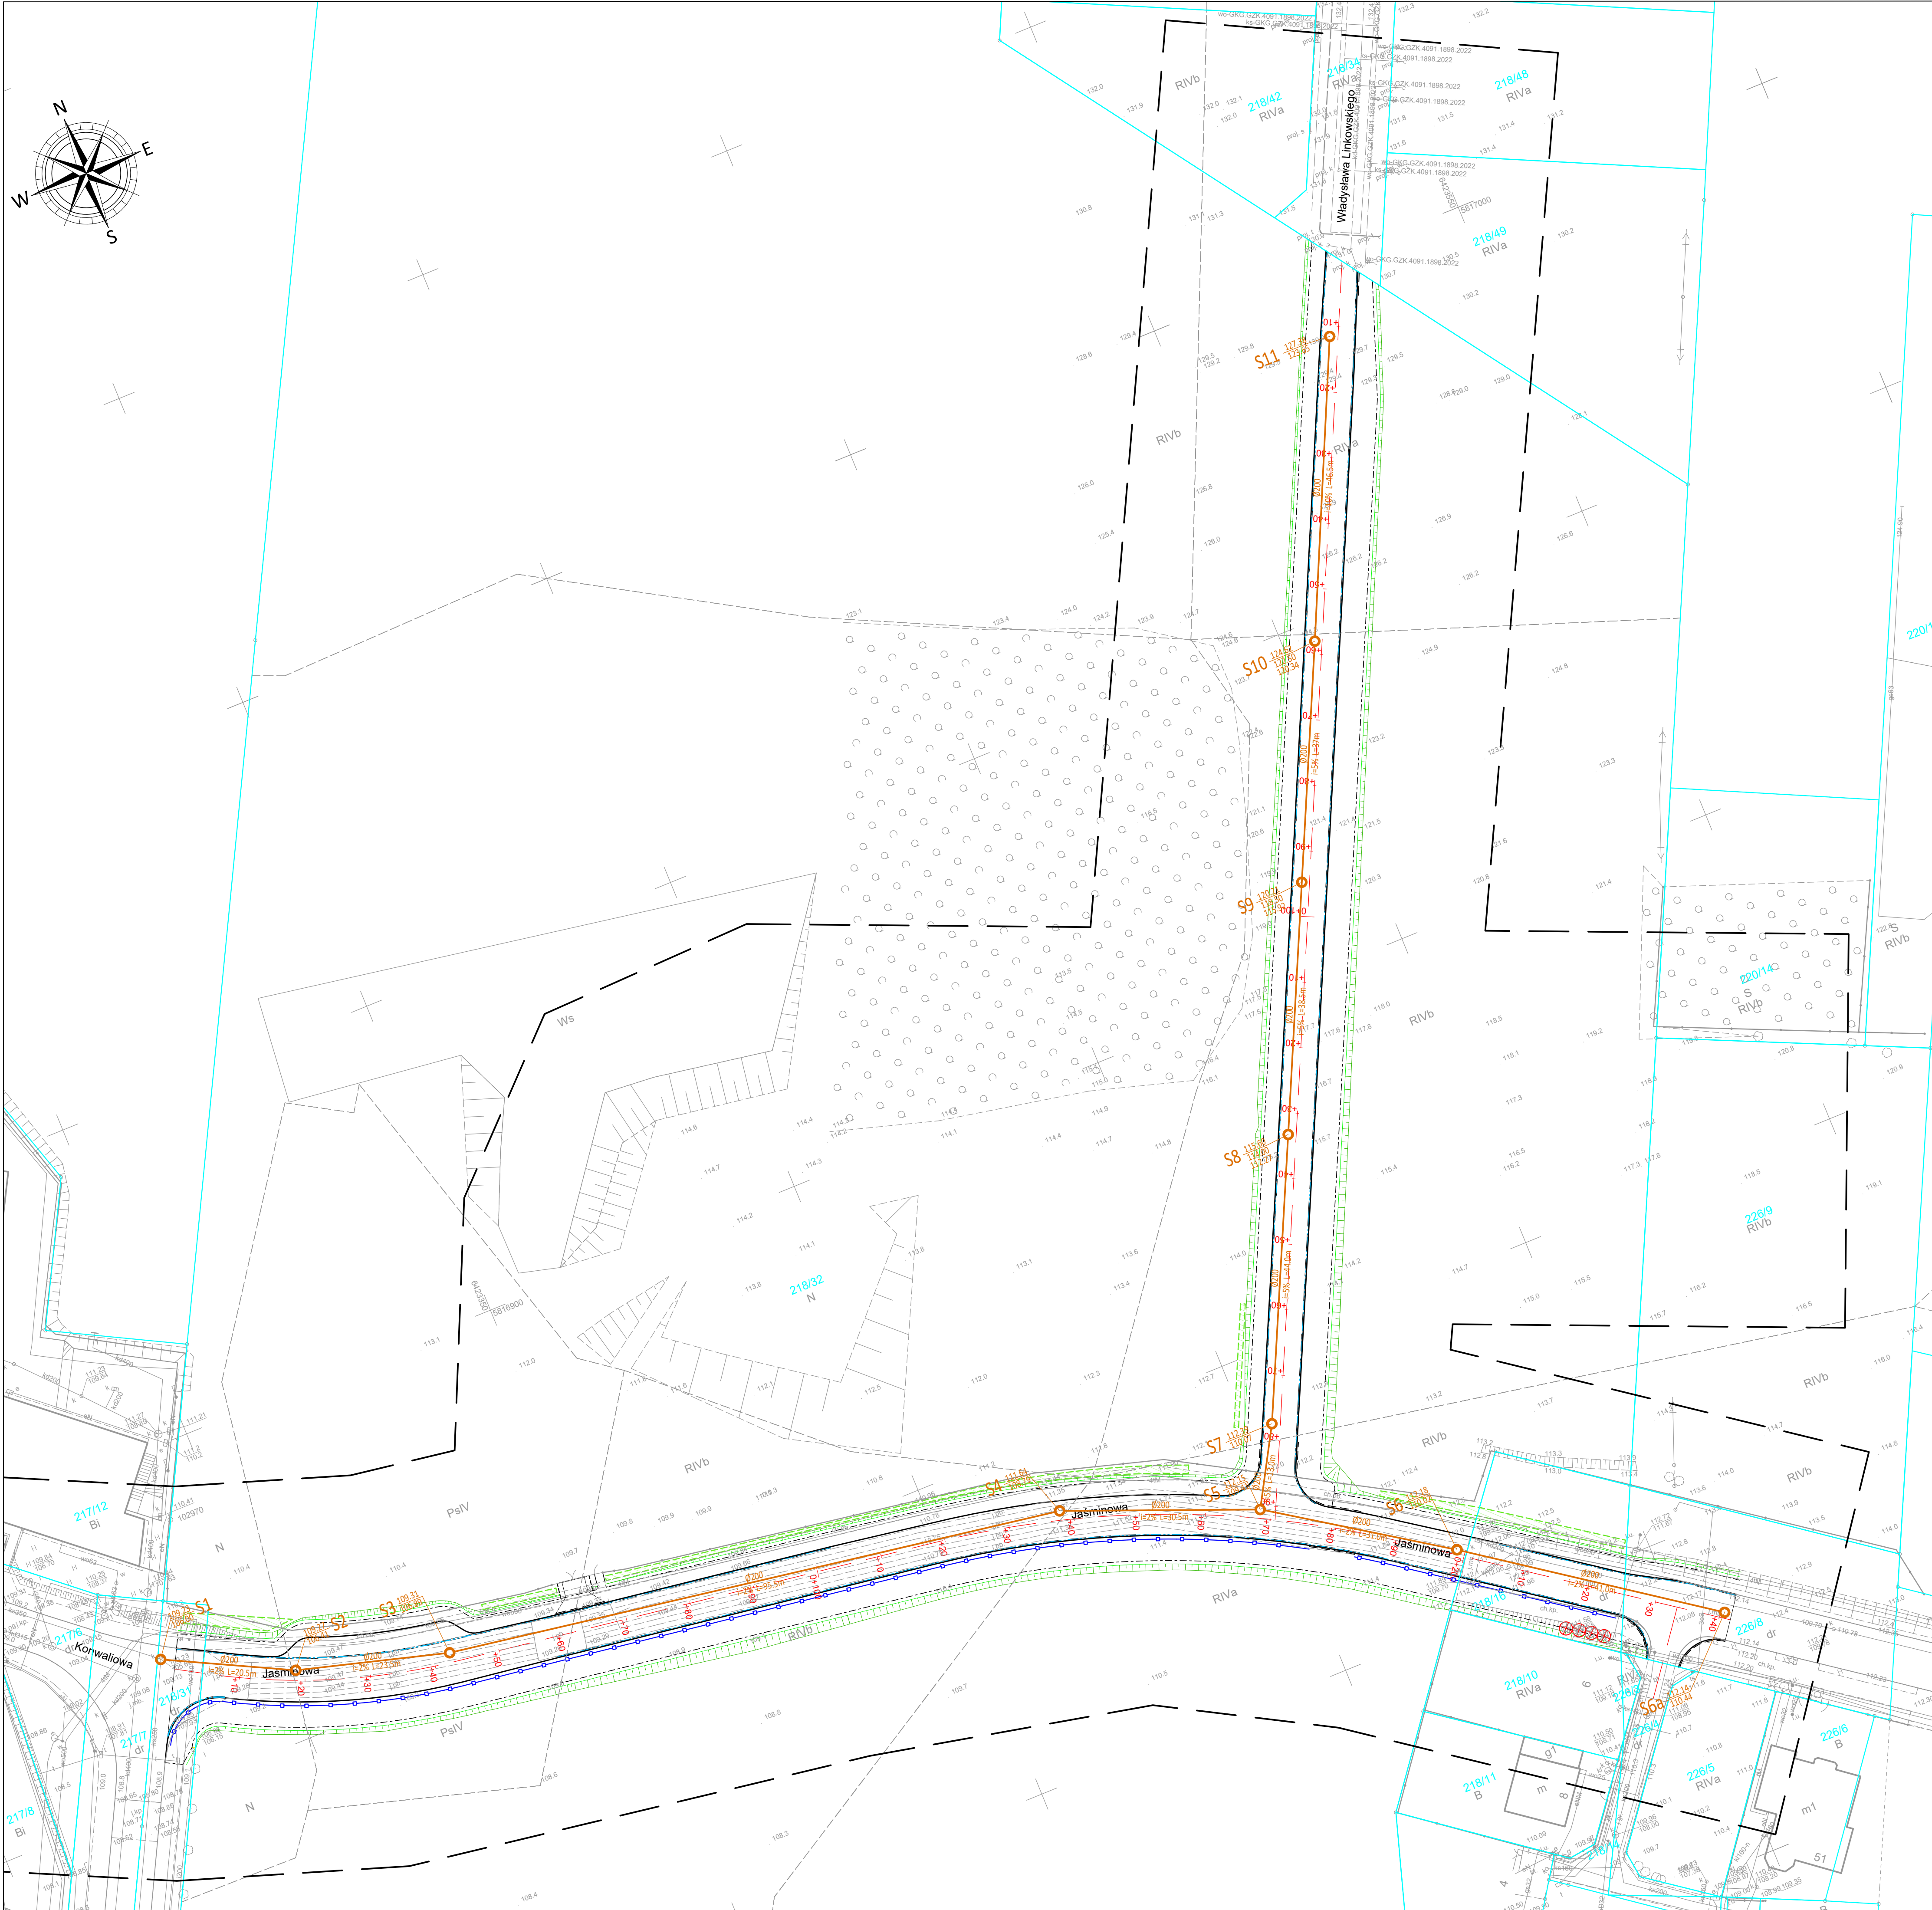

Jednostka projektowa:

KFG S.K.

BIURO PROJEKTÓW DROGOWYCH

KFG Sp. z o.o. Sp. k.
Biuro Projektów Drogowych
ul. Ugiory 63/2, 61-623 Poznań
tel. (61) 821-92-00 fax (61) 821-92-00
biuro@kfg.pl, www.kfg.pl

Zamawiający:

Gmina Suchy Las
ul. Szkolna 13
62-002 Suchy Las

Stadium:

PROJEKT TECHNICZNY/PROJEKT WYKONAWCZY

Zamierzenie budowlane:

Budowa dróg gminnych ul. Jaśminowej, ul. Linkowskiego w miejscowości Suchy Las

Branda:

SANITARNA - KANALIZACJA SANITARNA

Nazwa opracowania:

PLAN SYTUACYJNY

SKALA 1:500

ZESPÓŁ PROJEKTOWY

funkcja	imię i nazwisko	specjalność i nr uprawnień	podpis
PROJEKTANT	mgr inż. Piotr Tokarczyk	w spec. sanitarnej bez ogr. DOS/0091/PBS/22	
SPRAWDZAJĄCY	mgr inż. Rodryk Świerczok	w spec. sanitarnej bez ogr. 595/01/DUW	

data

08.2025

nr projektu

2022071

nr rys.

1

faza

PT/PW

kom

IIIb(W)