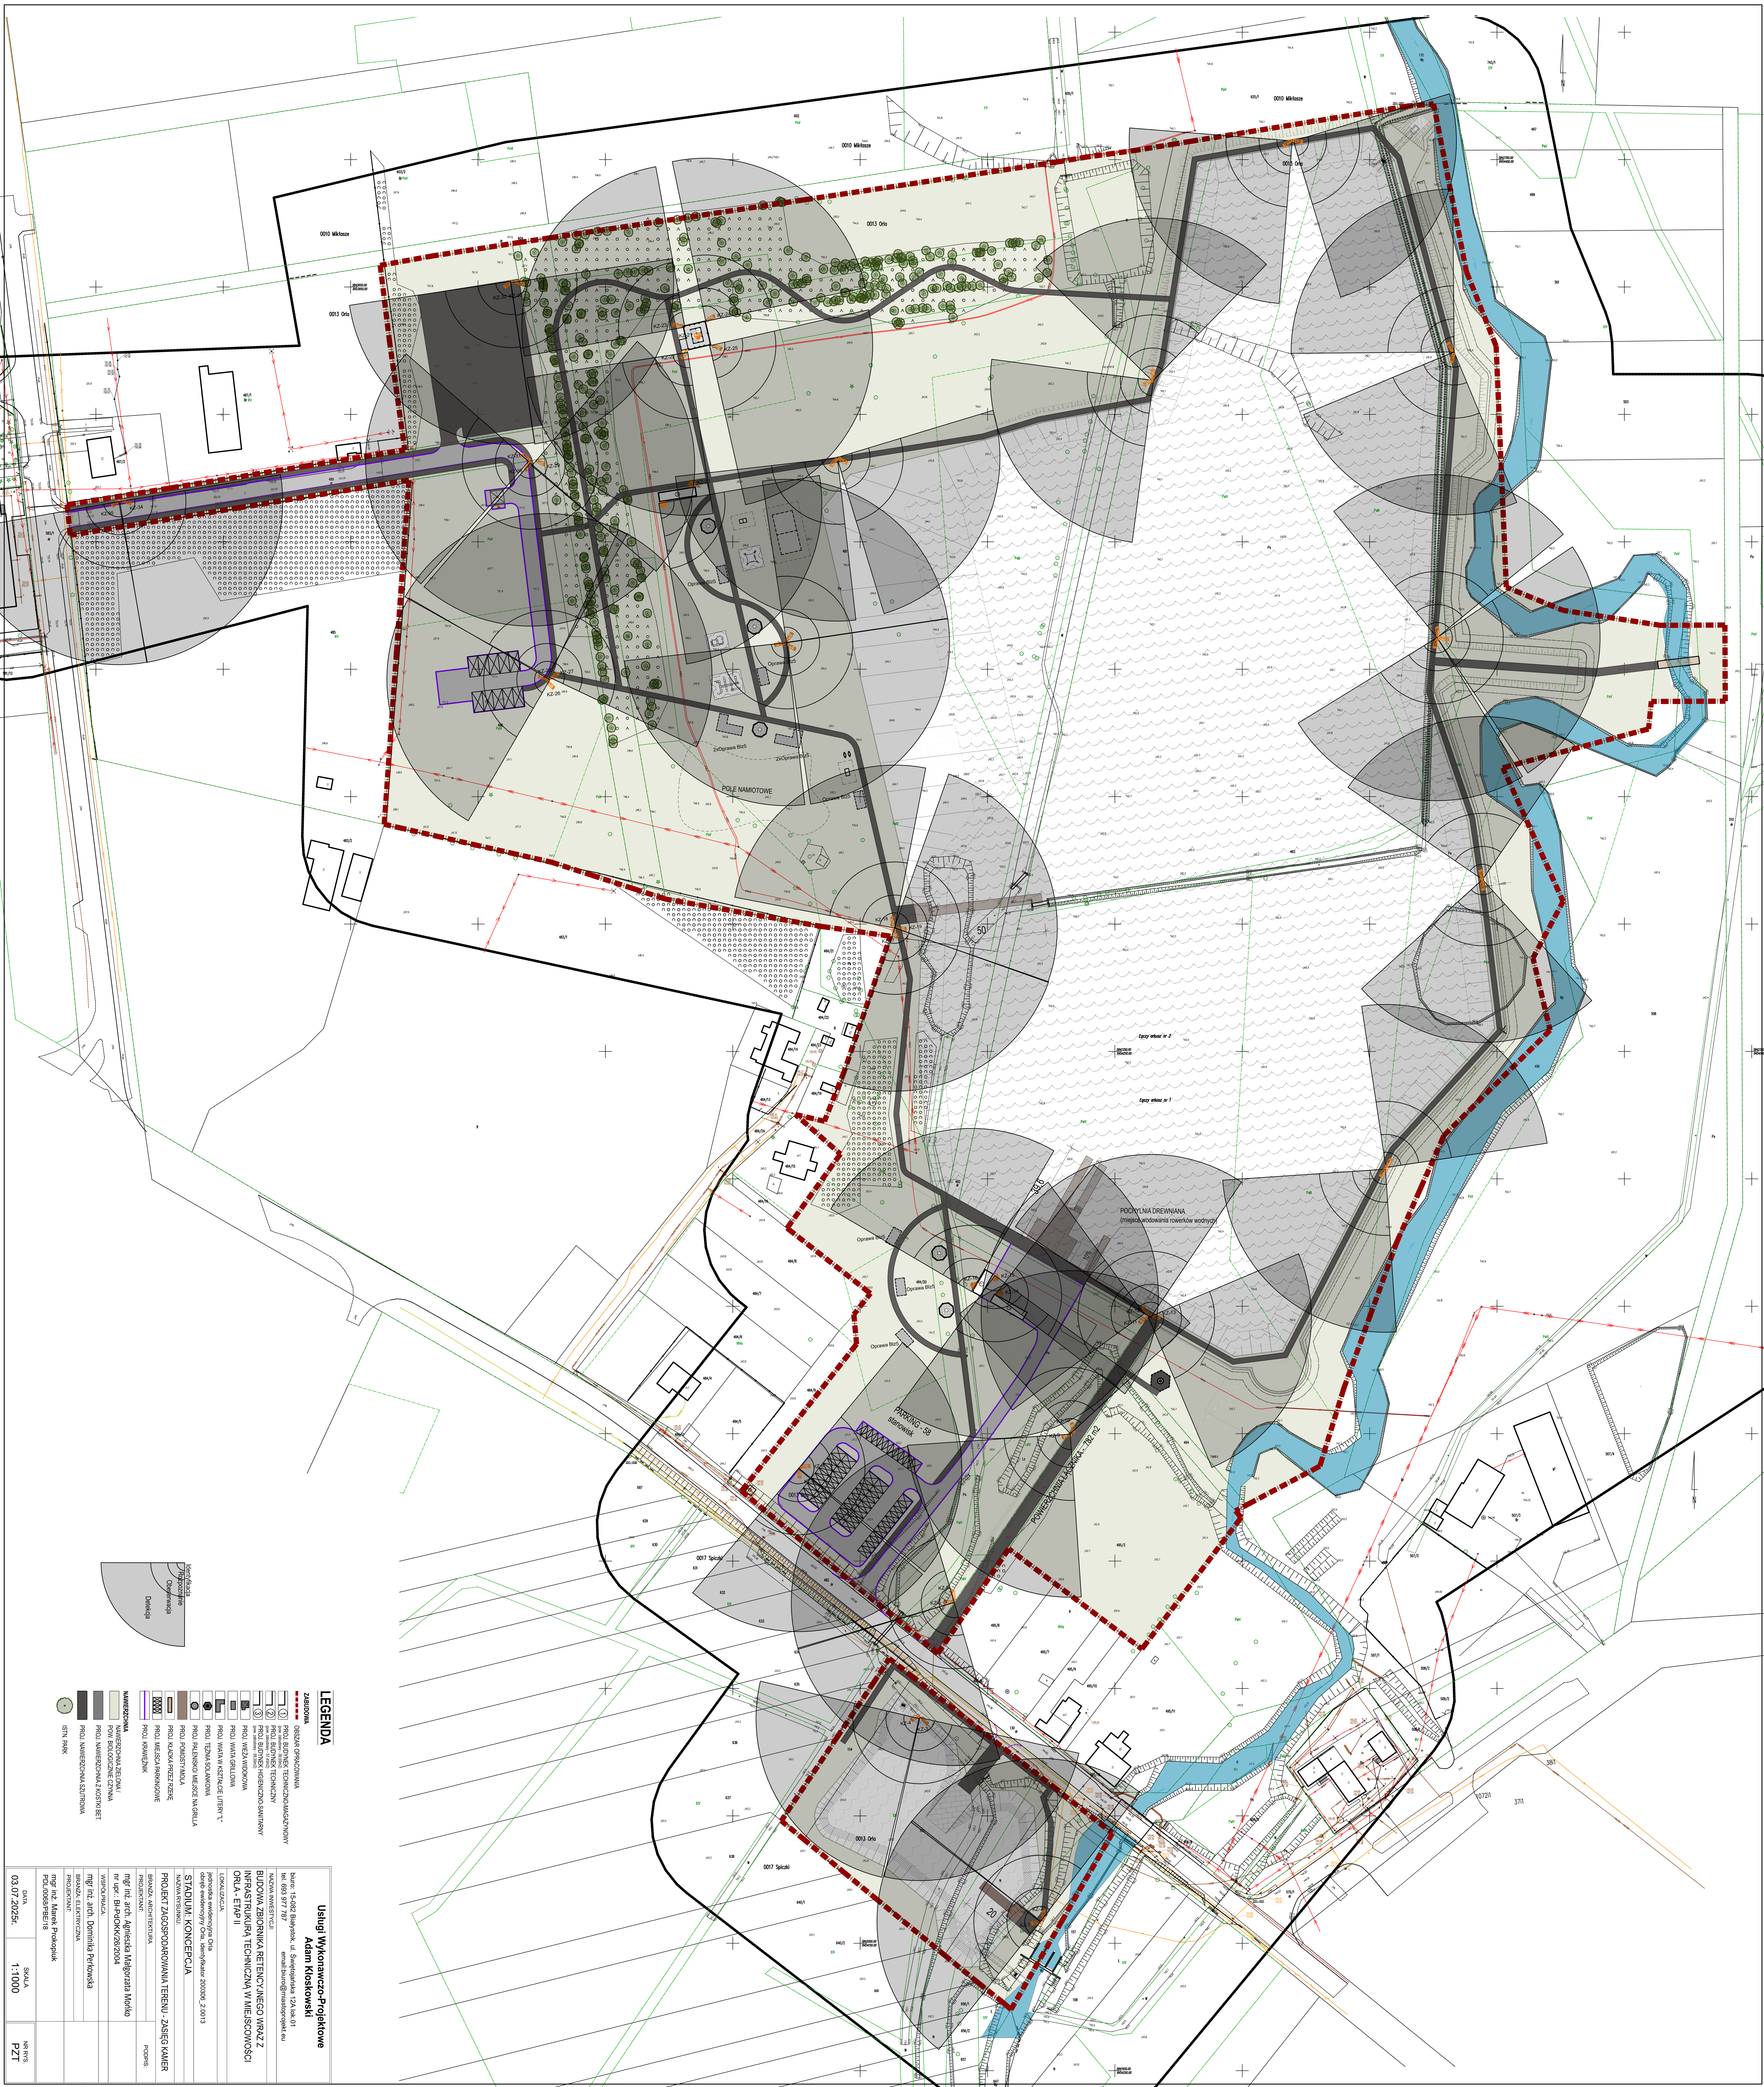

LEGENDA

ZABUDOWA

- OBSZAR OPRACOWANIA
- ① PROJ. BUDYNEK TECHNICZNO-MAGAZYNOWY (pow. zabudowy - 39,55m2)
- ② PROJ. BUDYNEK TECHNICZNY (pow. zabudowy - 57,45m2)
- ③ PROJ. BUDYNEK HIGIENICZNO-SANITARNY (pow. zabudowy - 59,30m2)
- PROJ. WIEŻA WIDOKOWA
- PROJ. WIATA GRILLOWA
- PROJ. WIATA W KSZTAŁCIE LITERY "L"
- PROJ. TĘŻNIA SOLANKOWA
- PROJ. PALENISKO/ MIEJSCE NA GRILLA
- PROJ. POMOST/MOLA
- PROJ. KŁADKA PRZEZ RZEKĘ
- PROJ. MIEJSCA PARKINGOWE
- PROJ. KRAWĘŻNIK

NAWIERZCHNIA

- NAWIERZCHNIA ZIELONA / POW. BIOLOGICZNIE CZYNNA
- PROJ. NAWIERZCHNIA Z KOSTKI BET.
- PROJ. NAWIERZCHNIA SZUTROWA
- ISTN. PARK

Usługi Wykonawczo-Projektowe
Adam Kłoskowski

biuro: 15-082 Białystok, ul. Świętojańska 12A lok.01
tel. 693 977 787 email:biuro@miastoprojekt.eu

NAZWA INWESTYCJI:
BUDOWA ZBIORNIKA RETENCYJNEGO WRAZ Z INFRASTRUKTURĄ TECHNICZNĄ W MIEJSCOWOŚCI ORLA - ETAP II

LOKALIZACJA:
jednostka ewidencyjna Orla
obręb ewidencyjny Orla, identyfikator 200306_2.0013

STADIUM: KONCEPCJA

NAZWA RYSUNKU:
PROJEKT ZAGOSPODAROWANIA TERENU - ZASIĘG KAMER

BRANŻA: ARCHITEKTURA

PROJEKTANT: | PODPIS:

mgr inż. arch. Agnieszka Małgorzata Mońko
nr upr.: BI-PdOKK/26/2004

WSPÓŁPRACA:
mgr inż. arch. Dominika Perkowska

BRANŻA: ELEKTRYCZNA
PROJEKTANT:
mgr inż. Marek Prokopiuk
PDL/0068/PBE/18

DATA	SKALA	NR RYS.
03.07.2025r.	1:1000	PZT