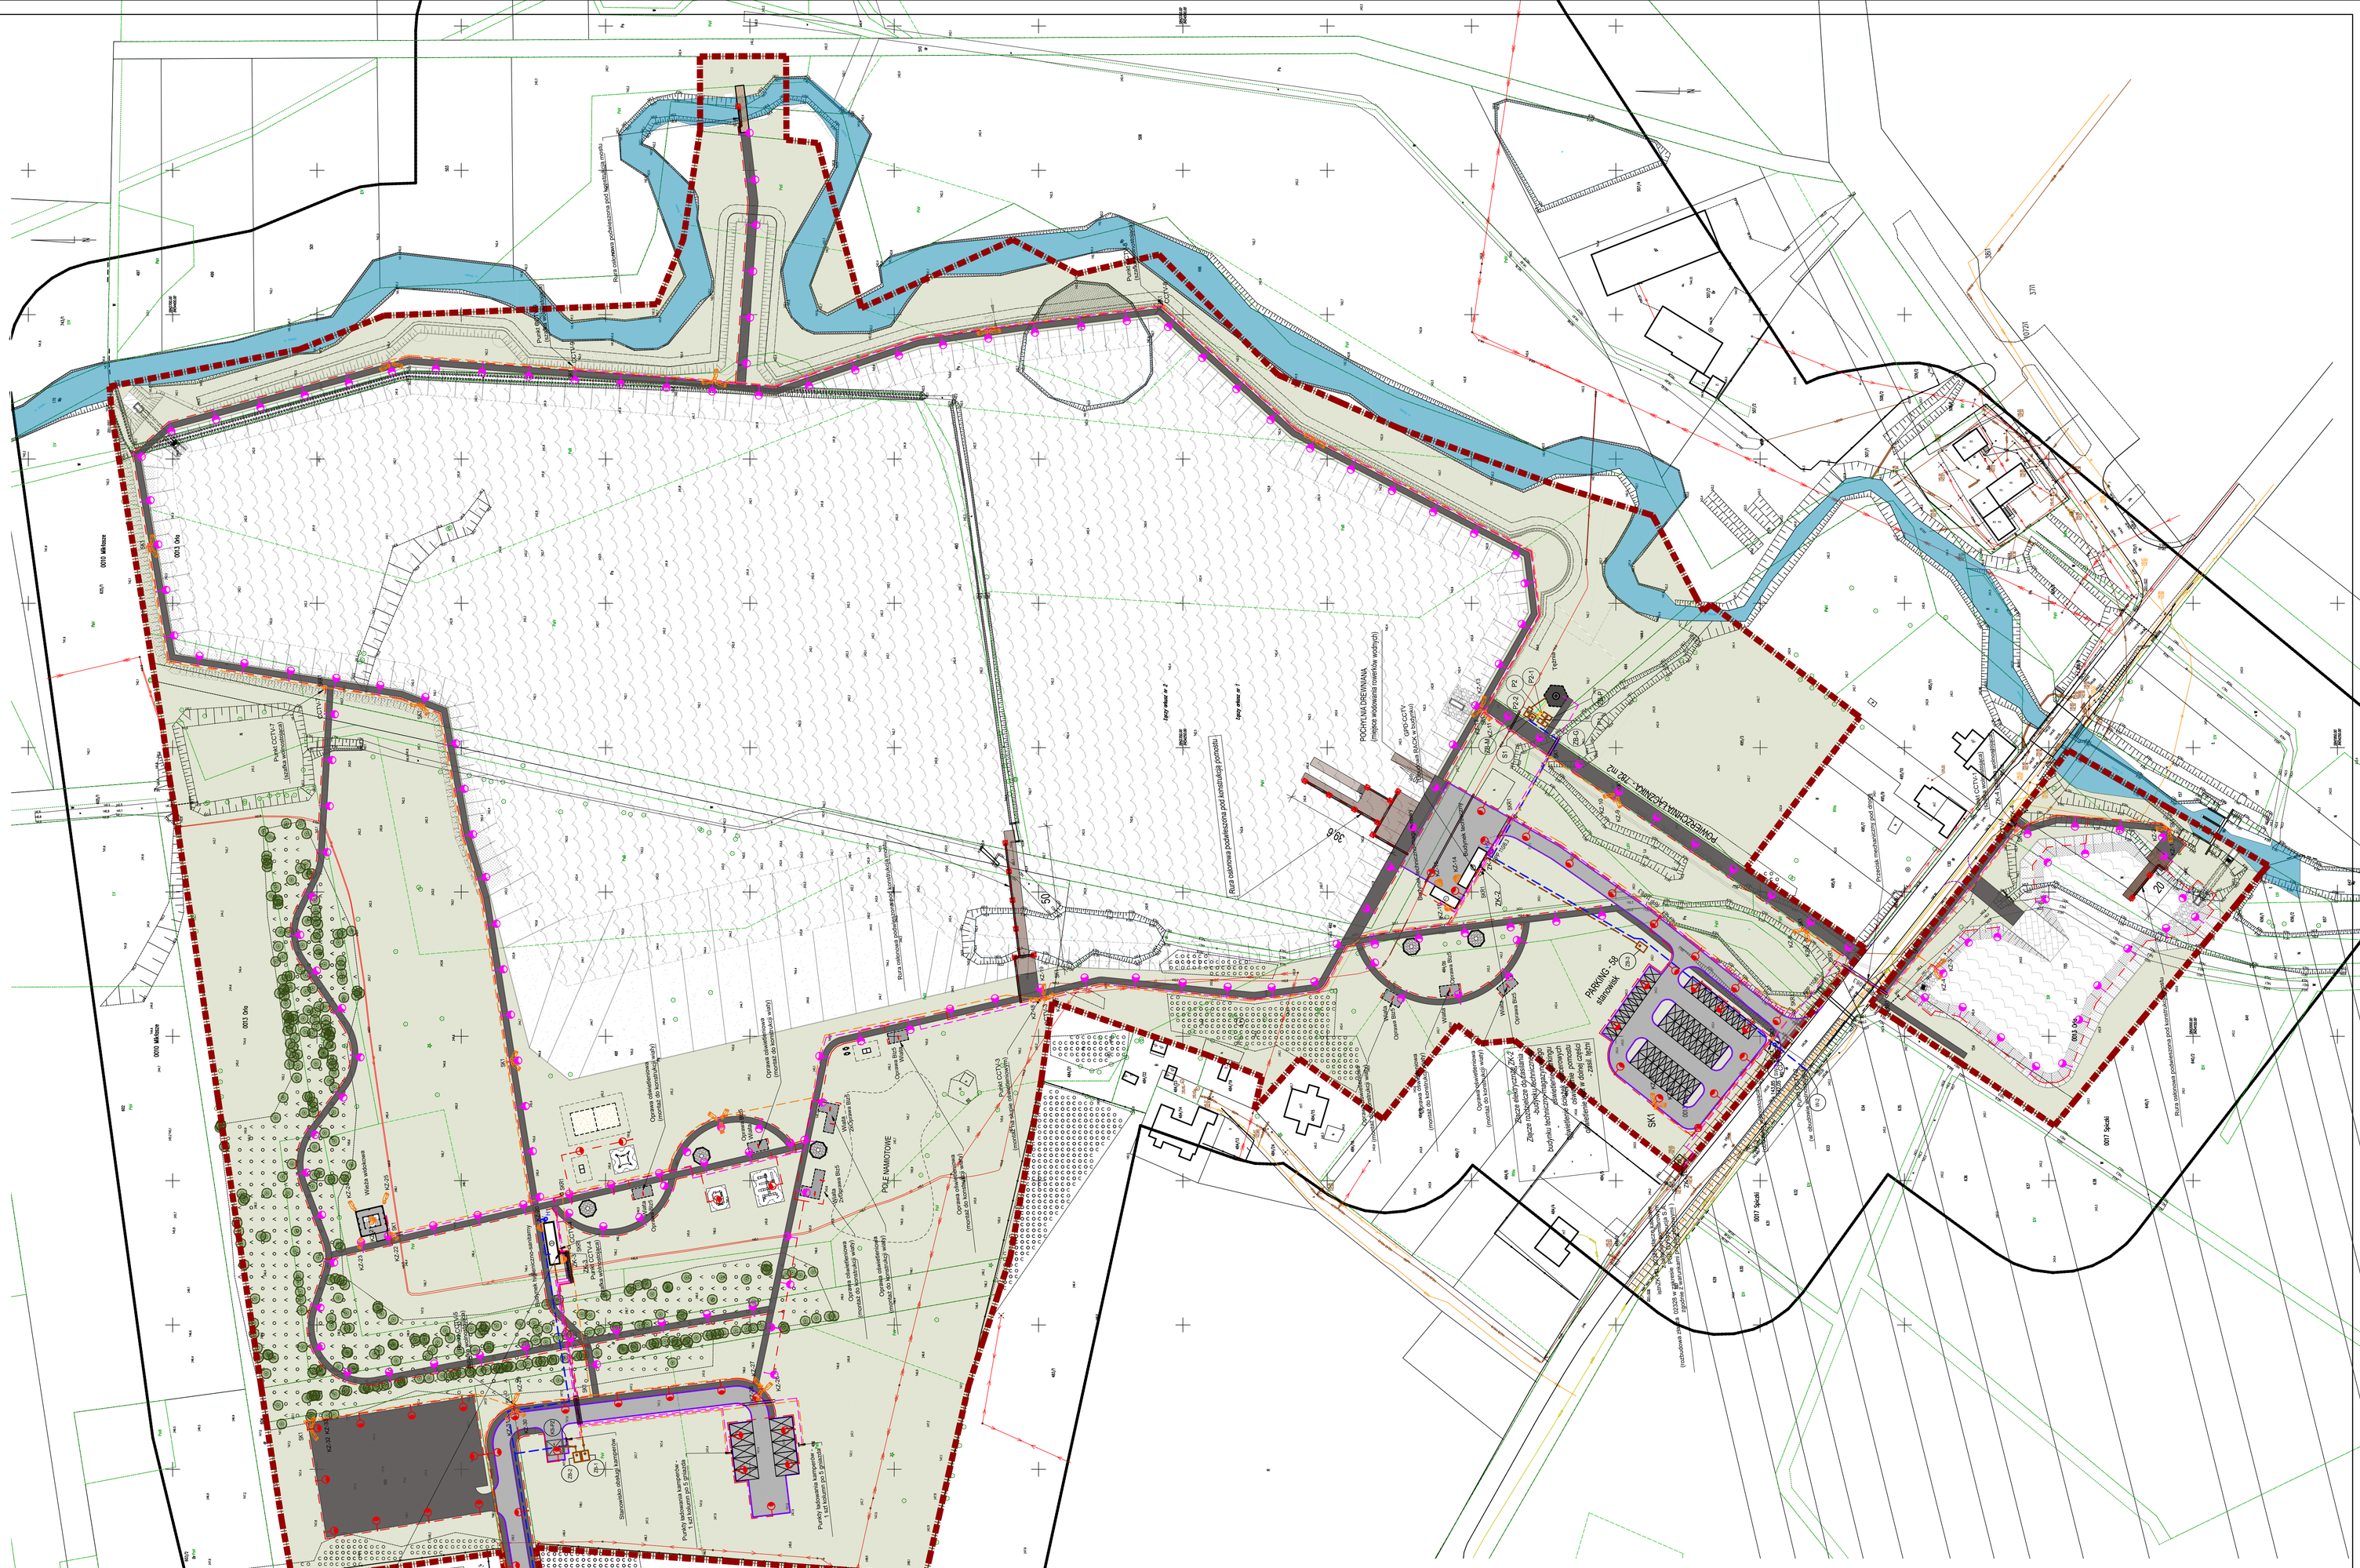
POMIESZCZENIA LACZNIKA - TBZ INZ
PARKING - 56 stanowisk
SK1
POLE NAMIOTOWE
Punkt CCTV
Punkt CCTV (widok wkierunku)
Rura zalewowa podwieszona pod konstrukcją pomostu
Rura zalewowa podwieszona pod konstrukcją pomostu
Rura zalewowa podwieszona pod konstrukcją pomostu