


PRZEKRÓJ B-B
1:50

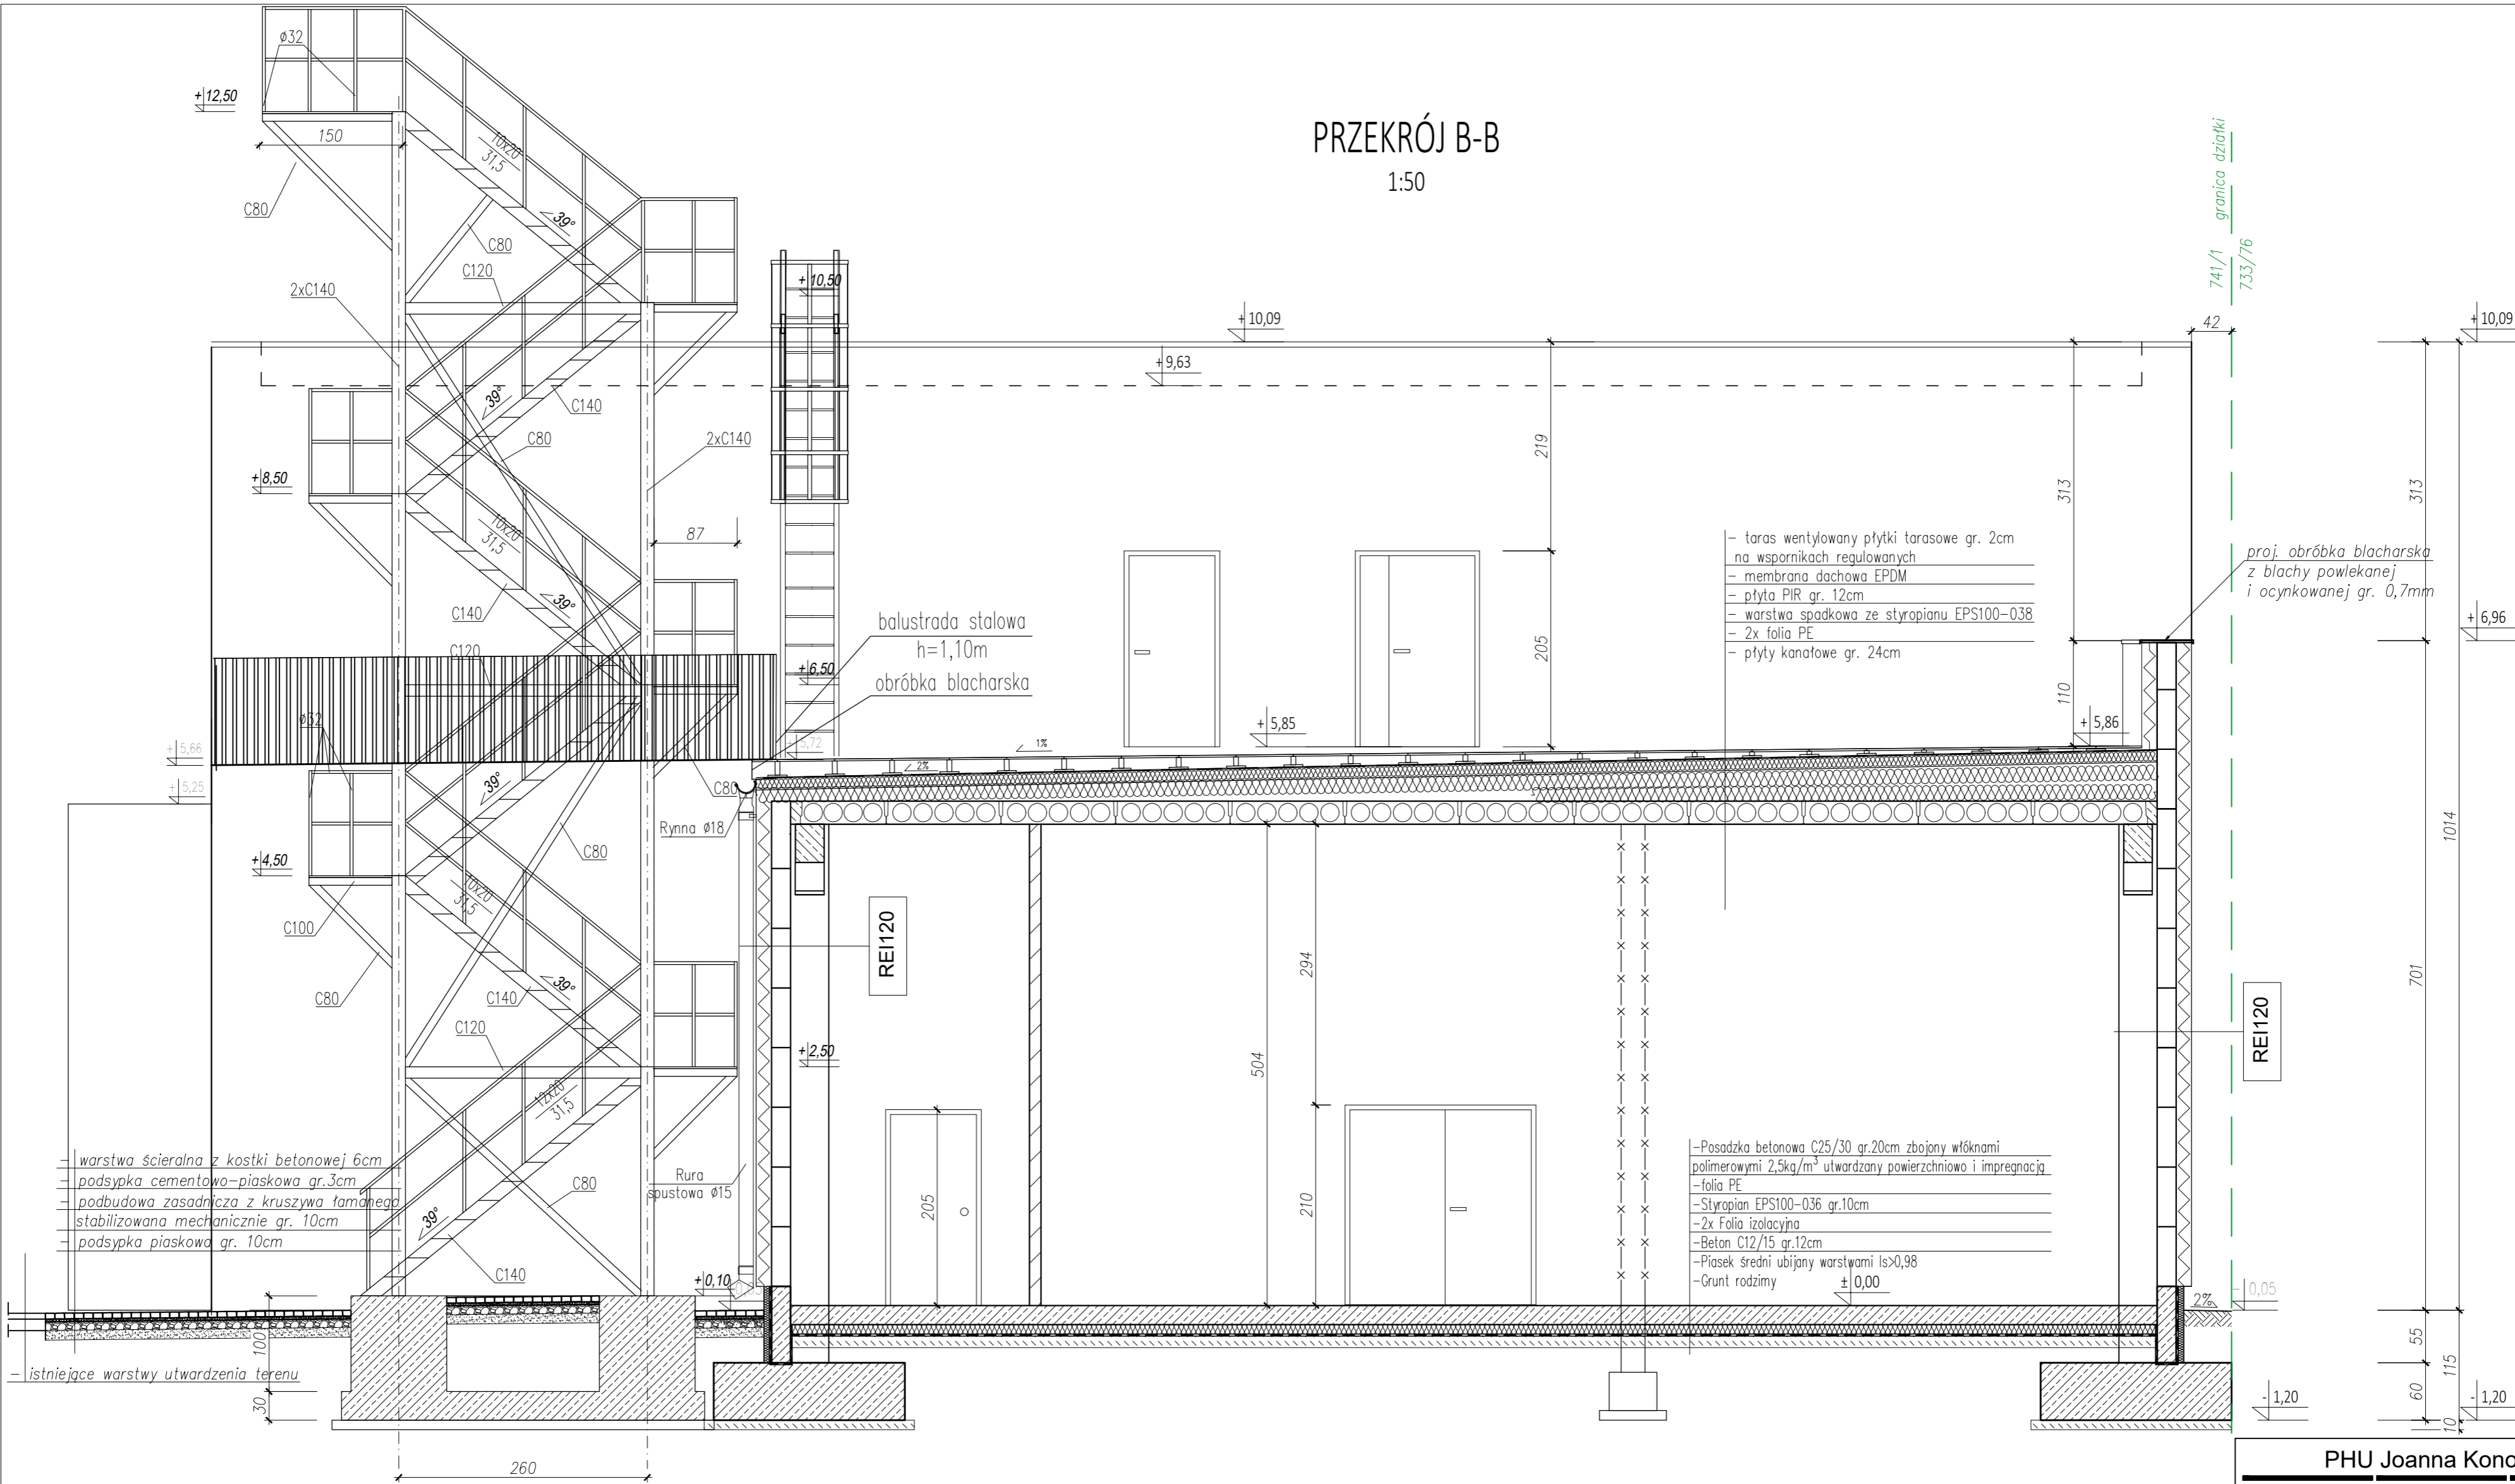

PHU Joanna Konopka			
37-403 Jastkowie ul. Wałowa 9		tel kom: 663 644 474 e-mail: phujoannakonopka@gmail.com	
Objekt: ROZBUDOWA, NADBUDOWA I PRZEBUDOWA BUDYNKU MAGAZYNOWEGO O CZĘŚĆ MAGAZYNOWO-GARAŻOWĄ, BUDOWA WIEŻY ĆWICZEBNEJ WRAZ Z FUNDAMENTAMI, BUDOWA INSTALACJI ZEWNĘTRZNEJ ENERGETYCZNEJ, WODNEJ, KANALIZACJI DESZCZOWEJ I SANITARNEJ			
Adres: JEDN. EWID. 181801, 1 STAŁOWA WOLA OBREB. 0003 - CENTRUM DZIAŁKA NR 741/1			
Inwestor: KOMENDANT POWIATOWEJ PSP W STAŁOWEJ WOLI AL. JANA PAWŁA II 37-450 STAŁOWA WOLA			
Funkcja	Imię Nazwisko	Nr. i specjalność uprawnień	Podpis
PROJEKTOWAŁ	mgr inż. arch. BARTOSZ ŁUKASIEWICZ	9/PKOKK/2018 Specjalność architektoniczna	
SPRAWDZIŁ	mgr inż. arch. MAREK GIERULSKI	29/Tbg/93 Specjalność architektoniczna	
Branża: ARCHITEKTURA		Faza projektu: PROJEKT ARCHITEKTONICZNO - BUDOWLANY	
Skala: 1:50		Data projektu: 09.2025	
Nazwa rysunku PRZEKRÓJ B-B			
Projekt nr: 778/2025		Format rys:	Rys. nr: 6A
Zastrzeżenie: wszystkie prawa wynikające z Ustawy o prawie autorskim. Rysunek niniejszy nie może być w całości lub w części przerabowany, uzupełniany lub obsługiwany komputerowo, bez pisemnej zgody firmy PHU JOANNA KONOPKA w Jastkowicach.			