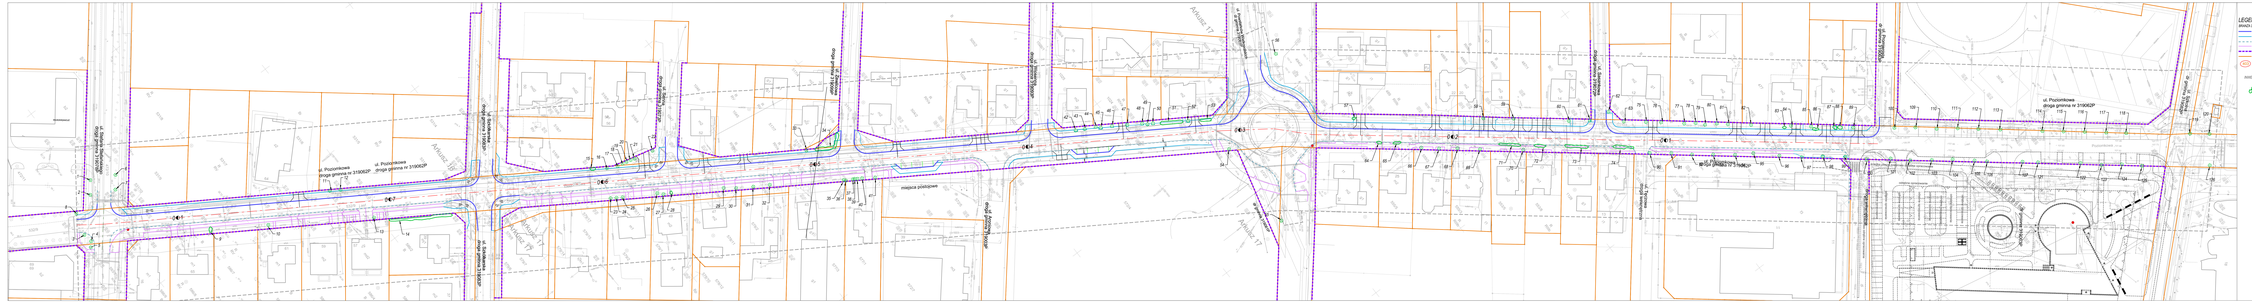
ul. Poziomkowa
droga gminna nr 319062P
ul. Poziomkowa
droga gminna nr 319062P
ul. Poziomkowa
droga gminna nr 319062P