


BIEŻNIA LEKKOATLETYCZNA I SKOCZNIA W DAL

SKALA 1:100

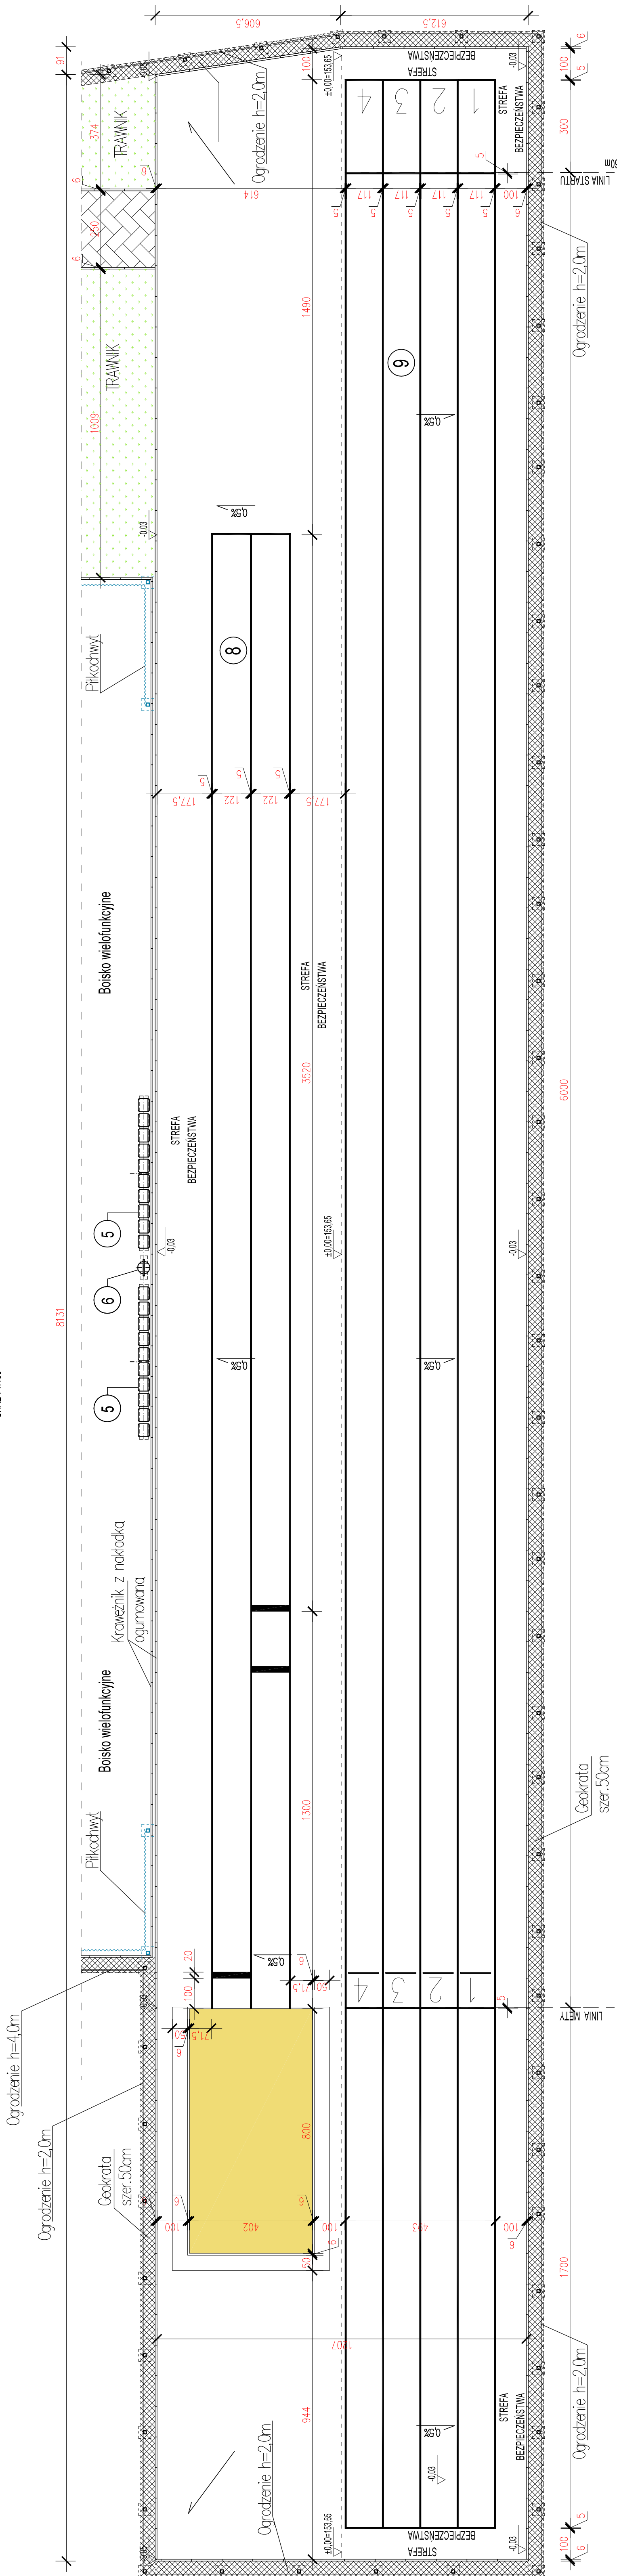

- 5 SIEDZISKA SPORTOWE
- 6 KOSZ NA ŚMIECI
- 8 SKOCZNIA DO SKOKU W DALI I TRÓJSKOKU
- 9 BIEŻNIA LEKKOATLETYCZNA

Niniejszy rysunek należy rozpatrywać w odniesieniu do pozostałych elementów dokumentacji technicznej. Nie należy składować wymiarów z rysunku. Przed rozpoczęciem prac budowlanych lub opracowaniem szczegółowych, wszystkie wymiary muszą zostać zapłacone na budowie, a autor projektu powinien poinformować o wszelkich zaistniałych rozbieżnościach.

Projekt jest w rozumieniu ustawy o prawie autorskim i prawach pokrewnych utworem architektoniczno - urbanistycznym i jest chroniony prawem autorskim

va:

A&R USŁUGI PROJEKTOWE ANNA SMARON
ul. Gen. Wł. Sikorskiego 3, 39-460 Nowa Dęba
tel. 695 100 773, 695 100 687

ଅନ୍ୟାନ୍ୟ ସମସ୍ତଙ୍କ

37

email / nazwa :

infrastrukturą techniczną na części działki nr ew.
8177/11 w Grebowie

autor:	Powiat Tarnobrzegi
--------	--------------------

Przyski

ul. 1 Maja 4, 39-400 Tarnobrzeg

ew. 8177/11

ORDER 644-0001 GPERQ1W

[illegible]

ARCHITEKTURA

511

MILINSKY, P. 207P

WIZYJNA I SKOŃCZONA

mie i nazwisko:

consistent

Journal of Finance

mgr inż. Robert SMARON

szervezők:

• • • • •
